



Městský úřad Valtice, Odbor výstavby a životního prostředí,
náměstí Svobody 21, 691 42 Valtice

SPIS. ZN.: VAL - 0857/2021/SÚ/Ja-330
Č.J.: VAL - 0936/2021
VYŘIZUJE: Janíčková Jana
TEL.: 513 034 842
E-MAIL: jana.janickova@valtice.eu

DATUM: 24.02.2021


Klimánková Eva, Mgr., advokátka
Moravské náměstí 690/15
602 00 Brno

Poskytnutí informace dle zákona č. 106/1999 Sb.

Městský úřad Valtice, odbor výstavby a životního prostředí, jako věcně a místně příslušný obecní stavební úřad (dále jen stavební úřad) podle ustanovení § 13 odst. 1 písm. e) 1 zákona č. 183/2006 Sb., o územním plánování a stavebním řádu, v platném znění (dále jen stavební zákon), obdržel dne 18.02.2021 Vaši žádost o poskytnutí informace dle zákona č. 106/1999 Sb., o svobodném přístupu k informacím (dále jen „zákon“). Informace se týká vyřizování agendy odboru výstavby a životního prostředí a samosprávy města Valtice.

Níže uvádíme požadované informace vztahující se k pozemku parc. č. 800/1, 800/3 v katastrálním území Valtice

- Ve spisovně zdejšího stavebního úřadu a města Valtice byl dohledán pouze spis 3626/2020 (dříve vedený pod sp. zn. 1338/2016/Sú), týkající se nařízení nutných zabezpečovacích prací spočívajících v zabezpečení stěny výkopu, který provedla společnost VINAŘSTVÍ VALTICKÉ PODZEMÍ s.r.o., IČ 26243407, Vinařská 47, 691 42 Valtice, bez opatření stavebního úřadu dle stavebního zákona.
- Stavebnímu úřadu není známo, jestli k tomuto zásahu do svahu, v rozsahu výše uvedeném, dali sousedící a dotčení vlastníci nemovitostí předem souhlas, na stavebním úřadě se takový souhlas v současné době nenachází.
- Město Valtice dávalo souhlas s umístěním a dodatečným povolením na pozemku parc. č. 800/1 v řízení o dodatečném povolení stavby opěrné zdi výšky větší jak 1 m pro Miroslava Machálka, rozhodnutí ze dne 19.05.2008 sp. zn. 274/07/SÚ, č.p. 98. Situaci, č. výkresu 01 přikládáme.


Ing. Zdeňka Nejezchlebová
vedoucí odboru výstavby a životního prostředí


MĚSTSKÝ ÚŘAD
VALTICE
ODBOR VÝSTAVBY
A ŽIVOTNÍHO PROSTŘEDÍ

Obdrží:


účastníci (dodejky)

Klimánková Eva, Mgr., advokátka, IDDS: kskx7c9

sídlo: Moravské náměstí č.p. 690/15, Veverí, 602 00 Brno 2

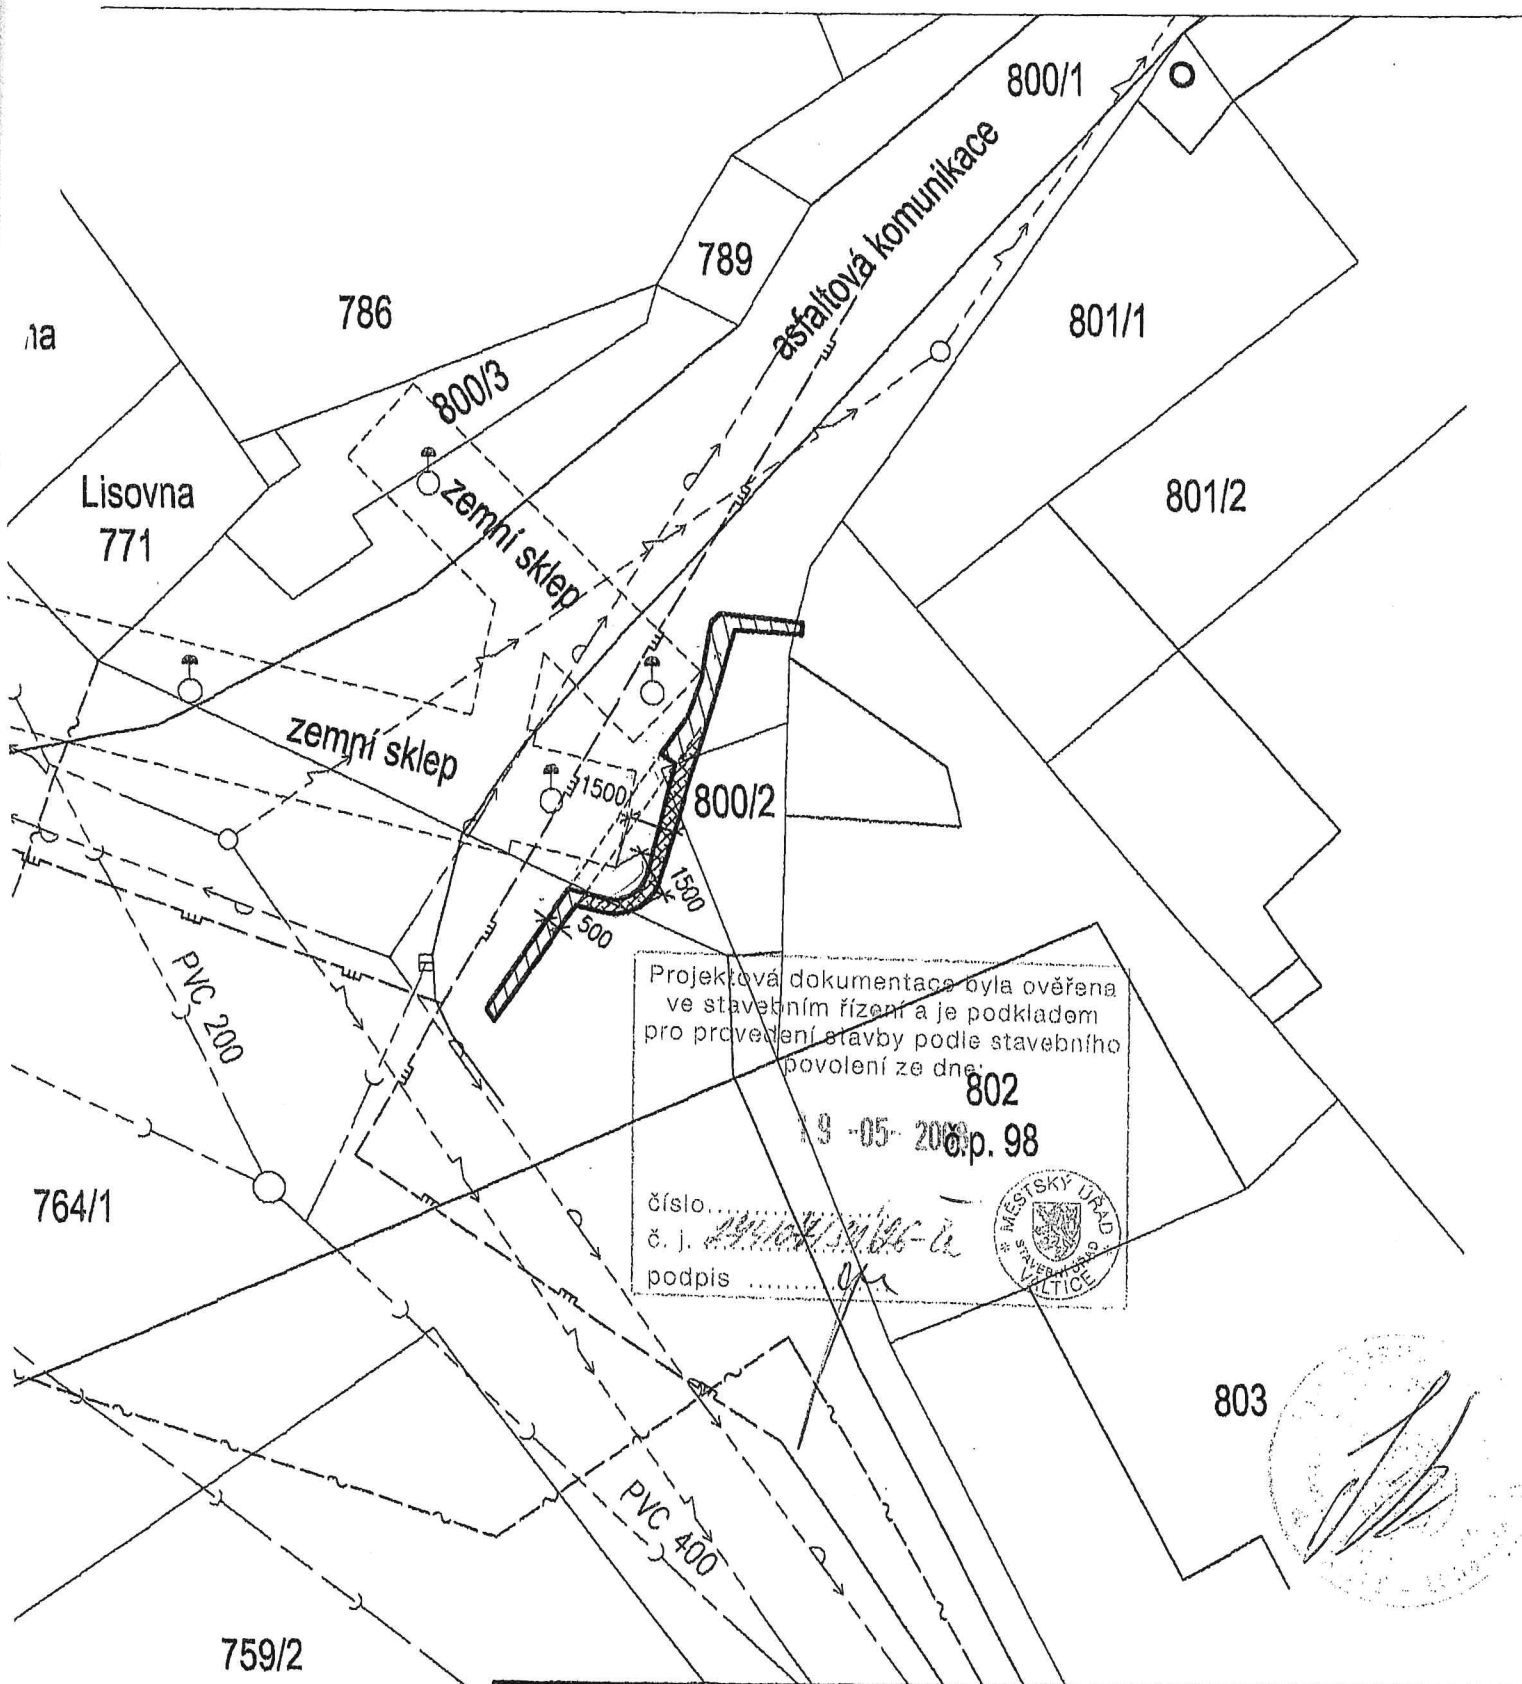

Projektová dokumentace byla ověřena ve stavebním řízení a je podkladem pro provedení stavby podle stavebního povolení ze dne: **19-05-2008** č.p. 98

číslo
 č. j. *22/1041/S/08-02*
 podpis




Ing. Josef VLK		PROJEKČNÍ A INŽENÝRSKÁ ČINNOST V INVESTIČNÍ VÝSTAVBĚ 1. Máje 717, 691 42 Valtice, tel: 519352045, fax: 519352069	
MÍSTO STAVBY: k.ú. Valtice, parc.č. 800/1, 800/2, 764/1	ZODP. PROJEKTANT	ING. J. VLK	
INVESTOR: Miroslav Machálek, Břeclavská 390, 691 42 Valtice	VYPRACOVAL	ING. J. VLK	
STAVBA: Opěrná zídka	FORMÁT	2x A4	
ČÁST: Projekt pro dodatečné stavební povolení	DATUM	III. 2007	
OBSAH VÝKRESU:	STUPEŇ	PDSP	
Situace	MĚŘÍTKO	1 : 250	
	Č. VÝKRESU	01	
		PÁRE	