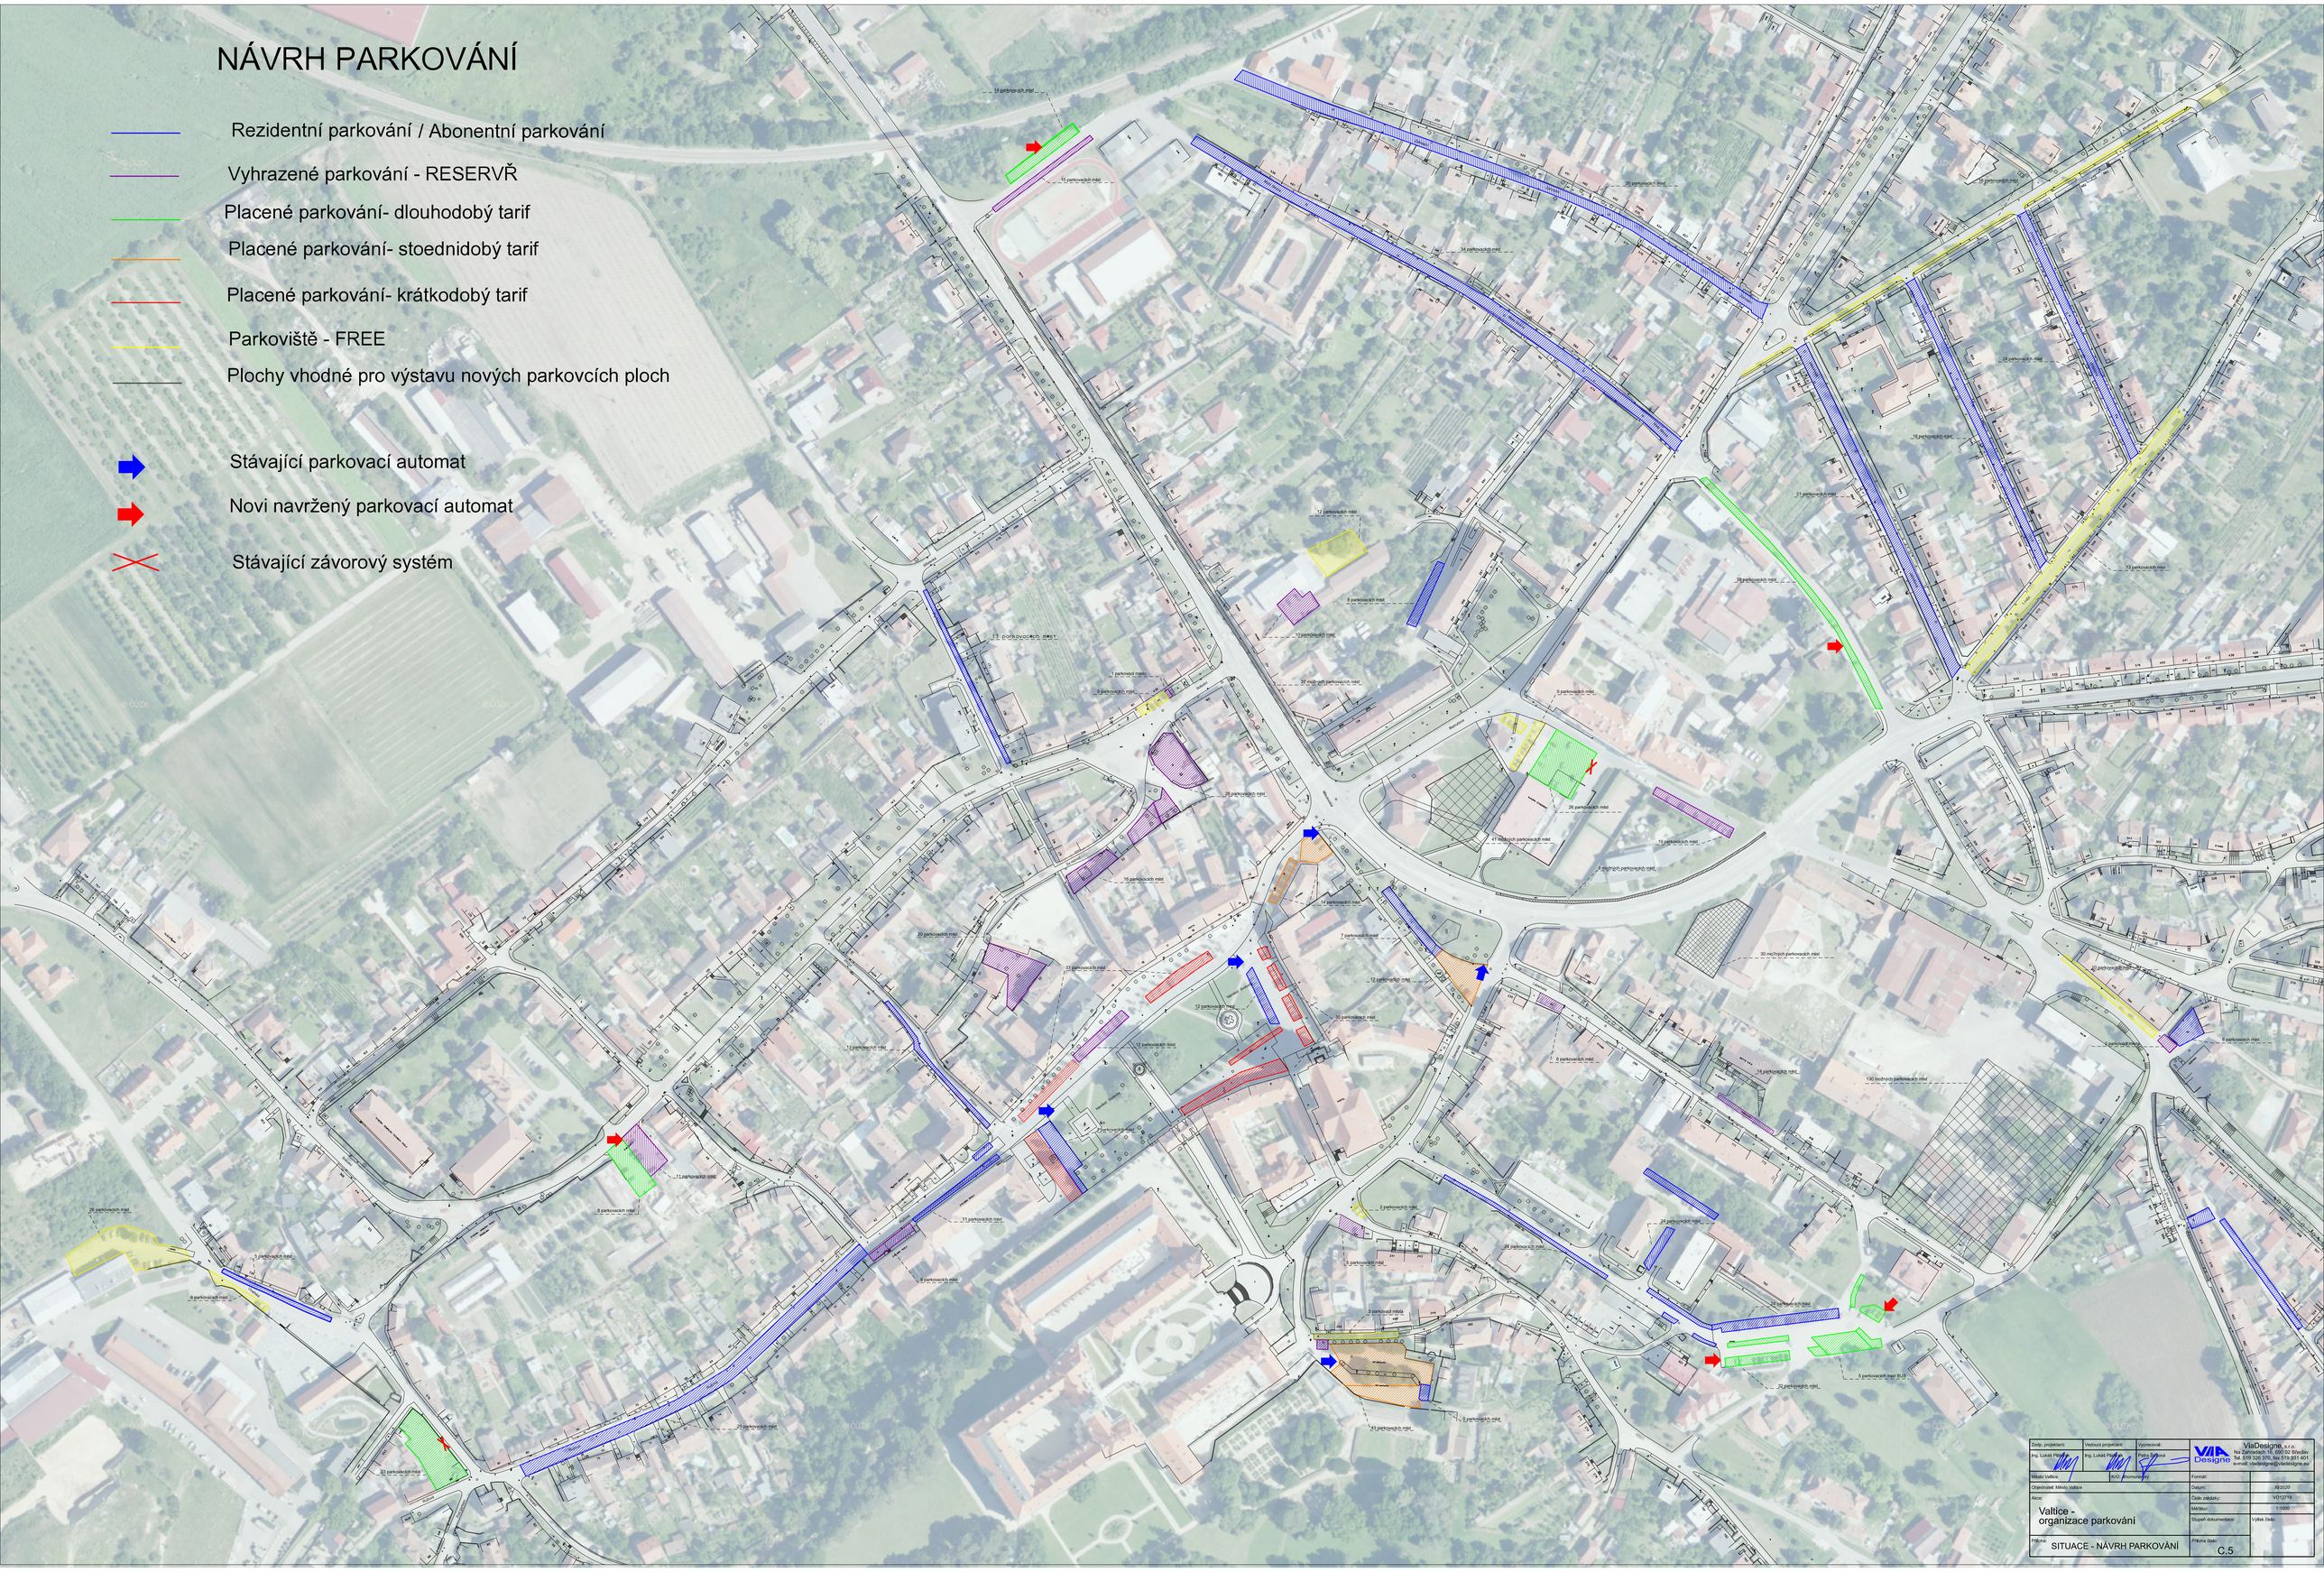

Zodp. projektant:	Vedoucí projektant:	Vypracoval:	ViaDesigne, s.r.o. Na Zahradách 16, 690 02 Břeclav Tel. 519 326 370, fax 519 331 401 e-mail: viadesigne@viadesigne.eu
Ing. Lukáš Pleněk	Ing. Lukáš Pleněk	Petra Šafrová	
Město Valtice	IČO: Ekonomický		
Objednatel: Město Valtice		Formát:	
Akce: Valtice - organizace parkování		Datum:	XI/2020
		Číslo zakázky:	VD12719
		Měřítko:	1:1000
		Stupeň dokumentace:	Výtisk číslo:
Příloha: SITUACE - NÁVRH PARKOVÁNÍ		Příloha číslo: C.5	