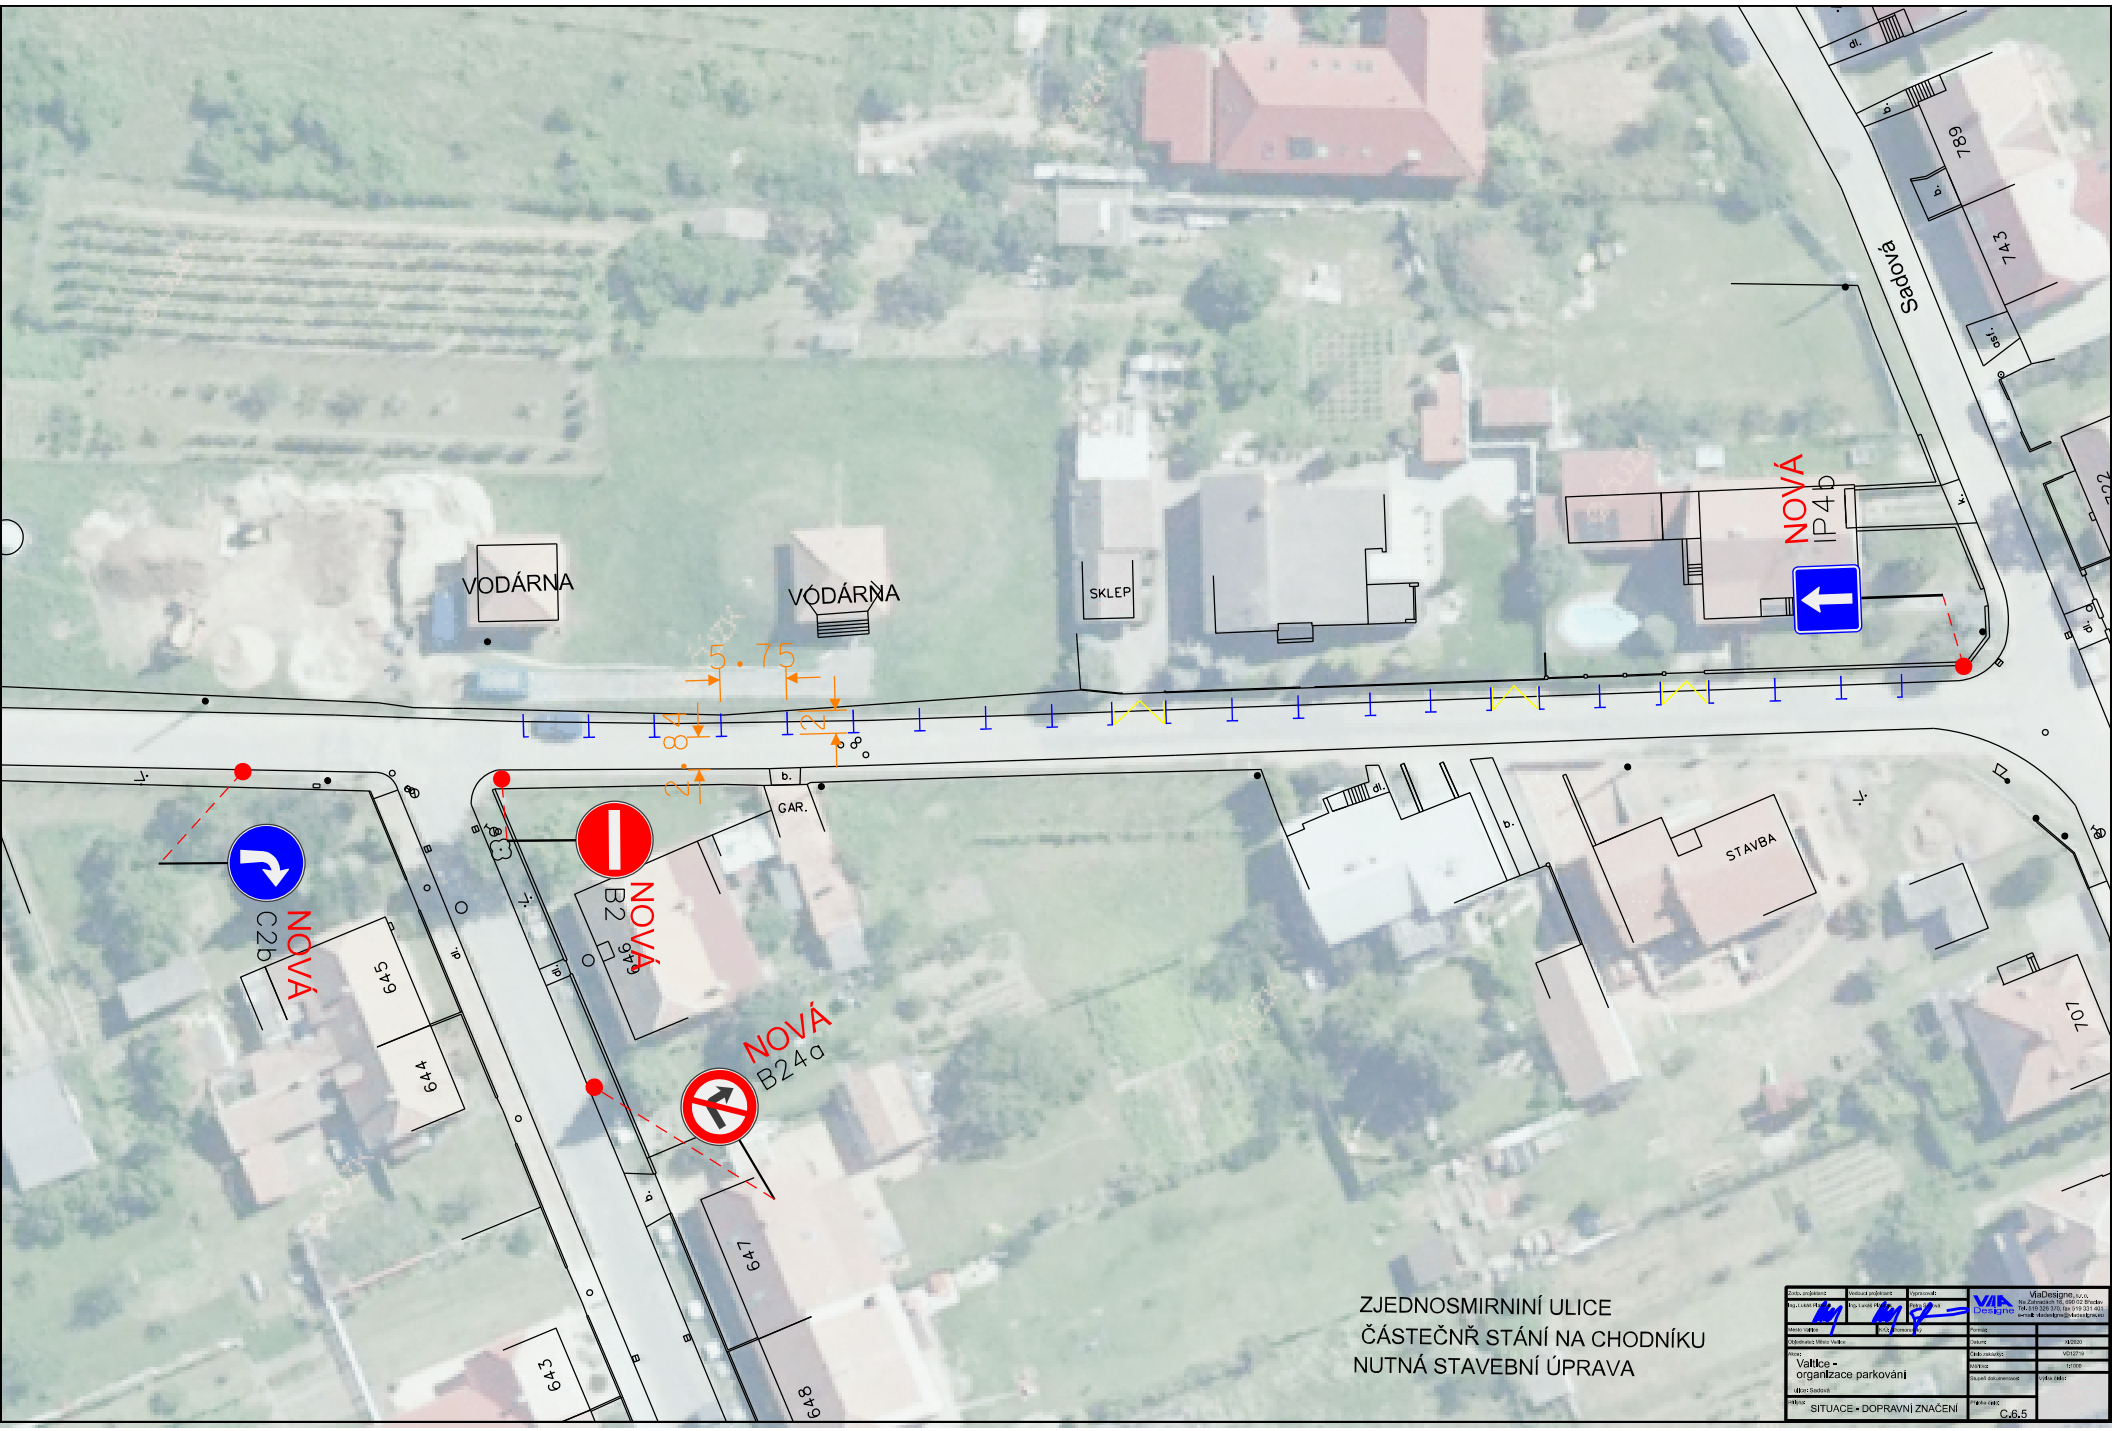
VODÁRNA
VODÁRNA
SKLEP
5.75
NOVÁ
IP4b
Sadová
NOVÁ
C2b
NOVÁ
B2
NOVÁ
B24a
GAR.
STAVBA
ZJEDNOSMIRNINÍ ULICE
ČÁSTEČNŘ STÁNÍ NA CHODNÍKU
NUTNÁ STAVEBNÍ ÚPRAVA
Valtice -
organizace parkování
SITUACE - DOPRAVNÍ ZNAČENÍ
C.6.5