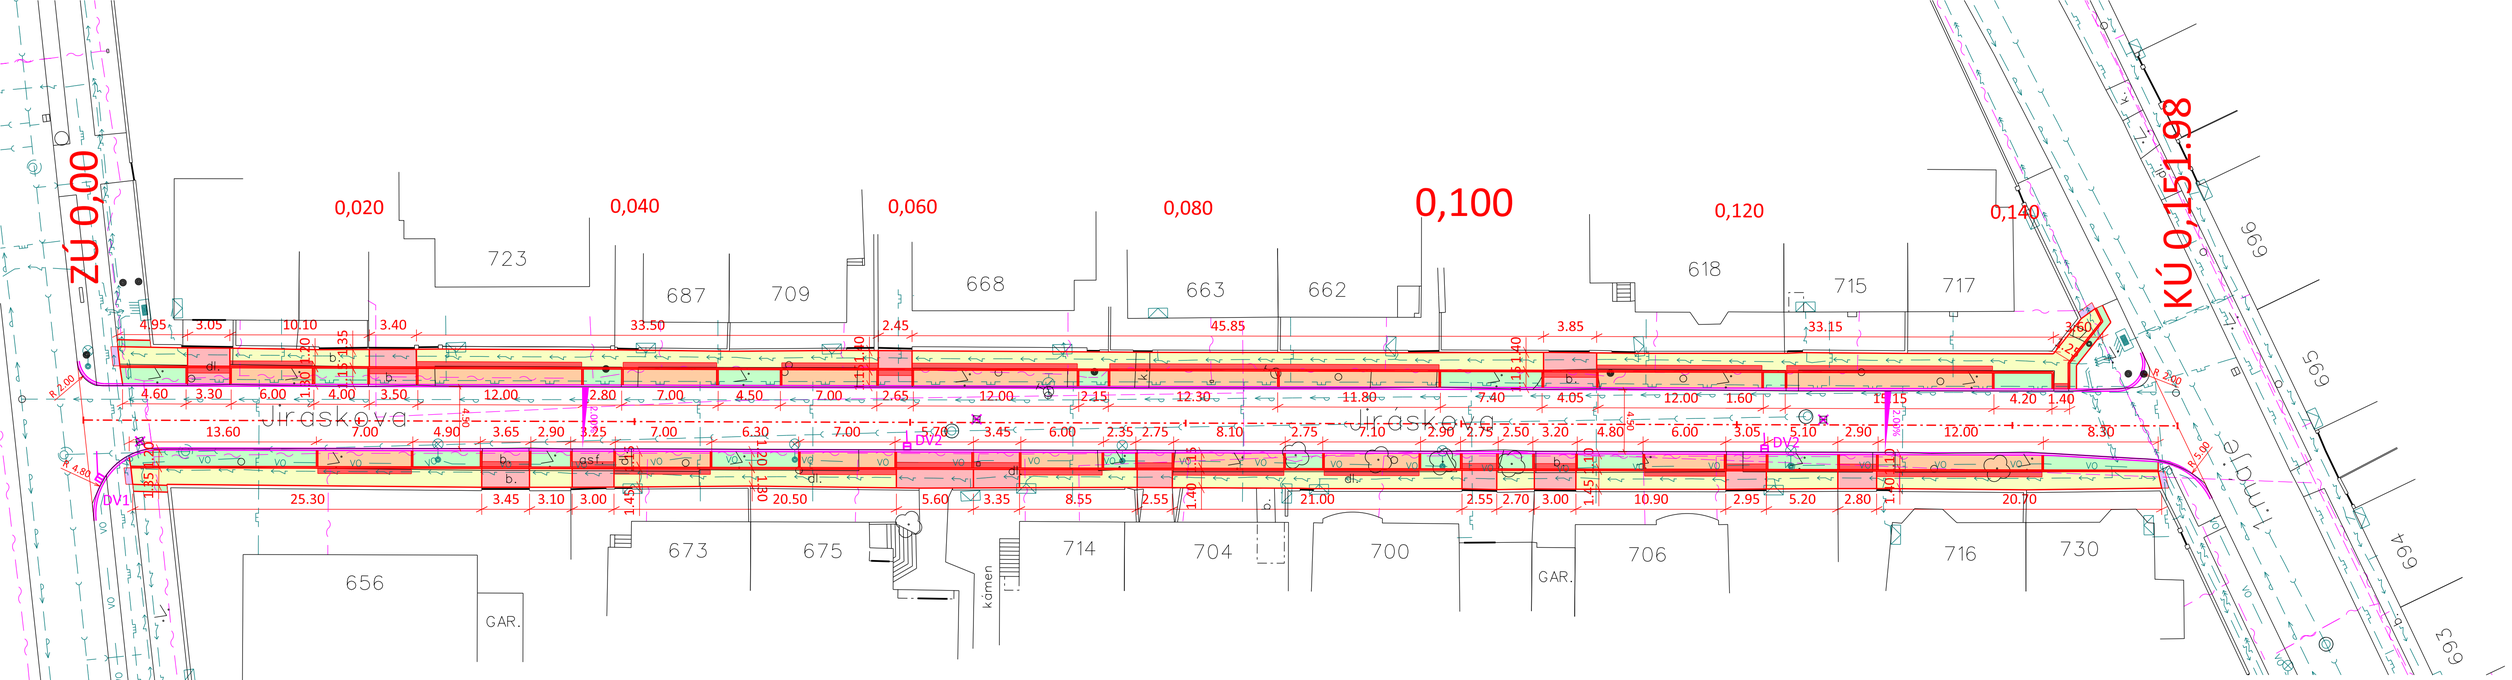

STÁVAJÍCÍ INŽENÝRSKÉ SÍTĚ

- PLYNOVOD GasNet
- KABEL E.ON
- KABEL CETIN

LEGENDA PLOCH:

- CHODNÍK - BETONOVÁ DLAŽBA 60 mm
- VJEZDY - BETONOVÁ DLAŽBA 80 mm
- ZPEVNĚNÁ MANIPULAČNÍ PLOCHA - BETONOVÁ VSAKOVACÍ DLAŽBA 80 mm
- ZATRAVNĚNÉ PLOCHY
- NAPOJENÍ STÁVAJÍCÍ KONSTRUKCE
- PROVEDENÍ SLEPECKÉ DLAŽBY

Zodp. projektant: Ing. Martin Stöhr	Vedoucí projektant: Ing. Martin Stöhr	Vypracoval: Marek Cíprys	ViaDesigne, Na Zahradách 16, 690 02 Břeclav, Tel. 519 331 400, e-mail: viadesigne@viadesigne.eu
MÚ: Valtice	KrÚ: Jihomoravský		Formát: 4 x A4
Objednatel: město Valtice			Datum: VI / 2020
Akce: Valtice - ul. Jiráskova, chodník			Číslo zakázky: VD04820
			Měřítko: 1 : 250
			Stupeň dokumentace: ZPD
Příloha: Situace			Příloha číslo: B
			Výtisk číslo: