


# V ALTICE ÚZEMNÍ PLÁN SÍDELNÍHO ÚTVARU ZMĚNA Č. 3

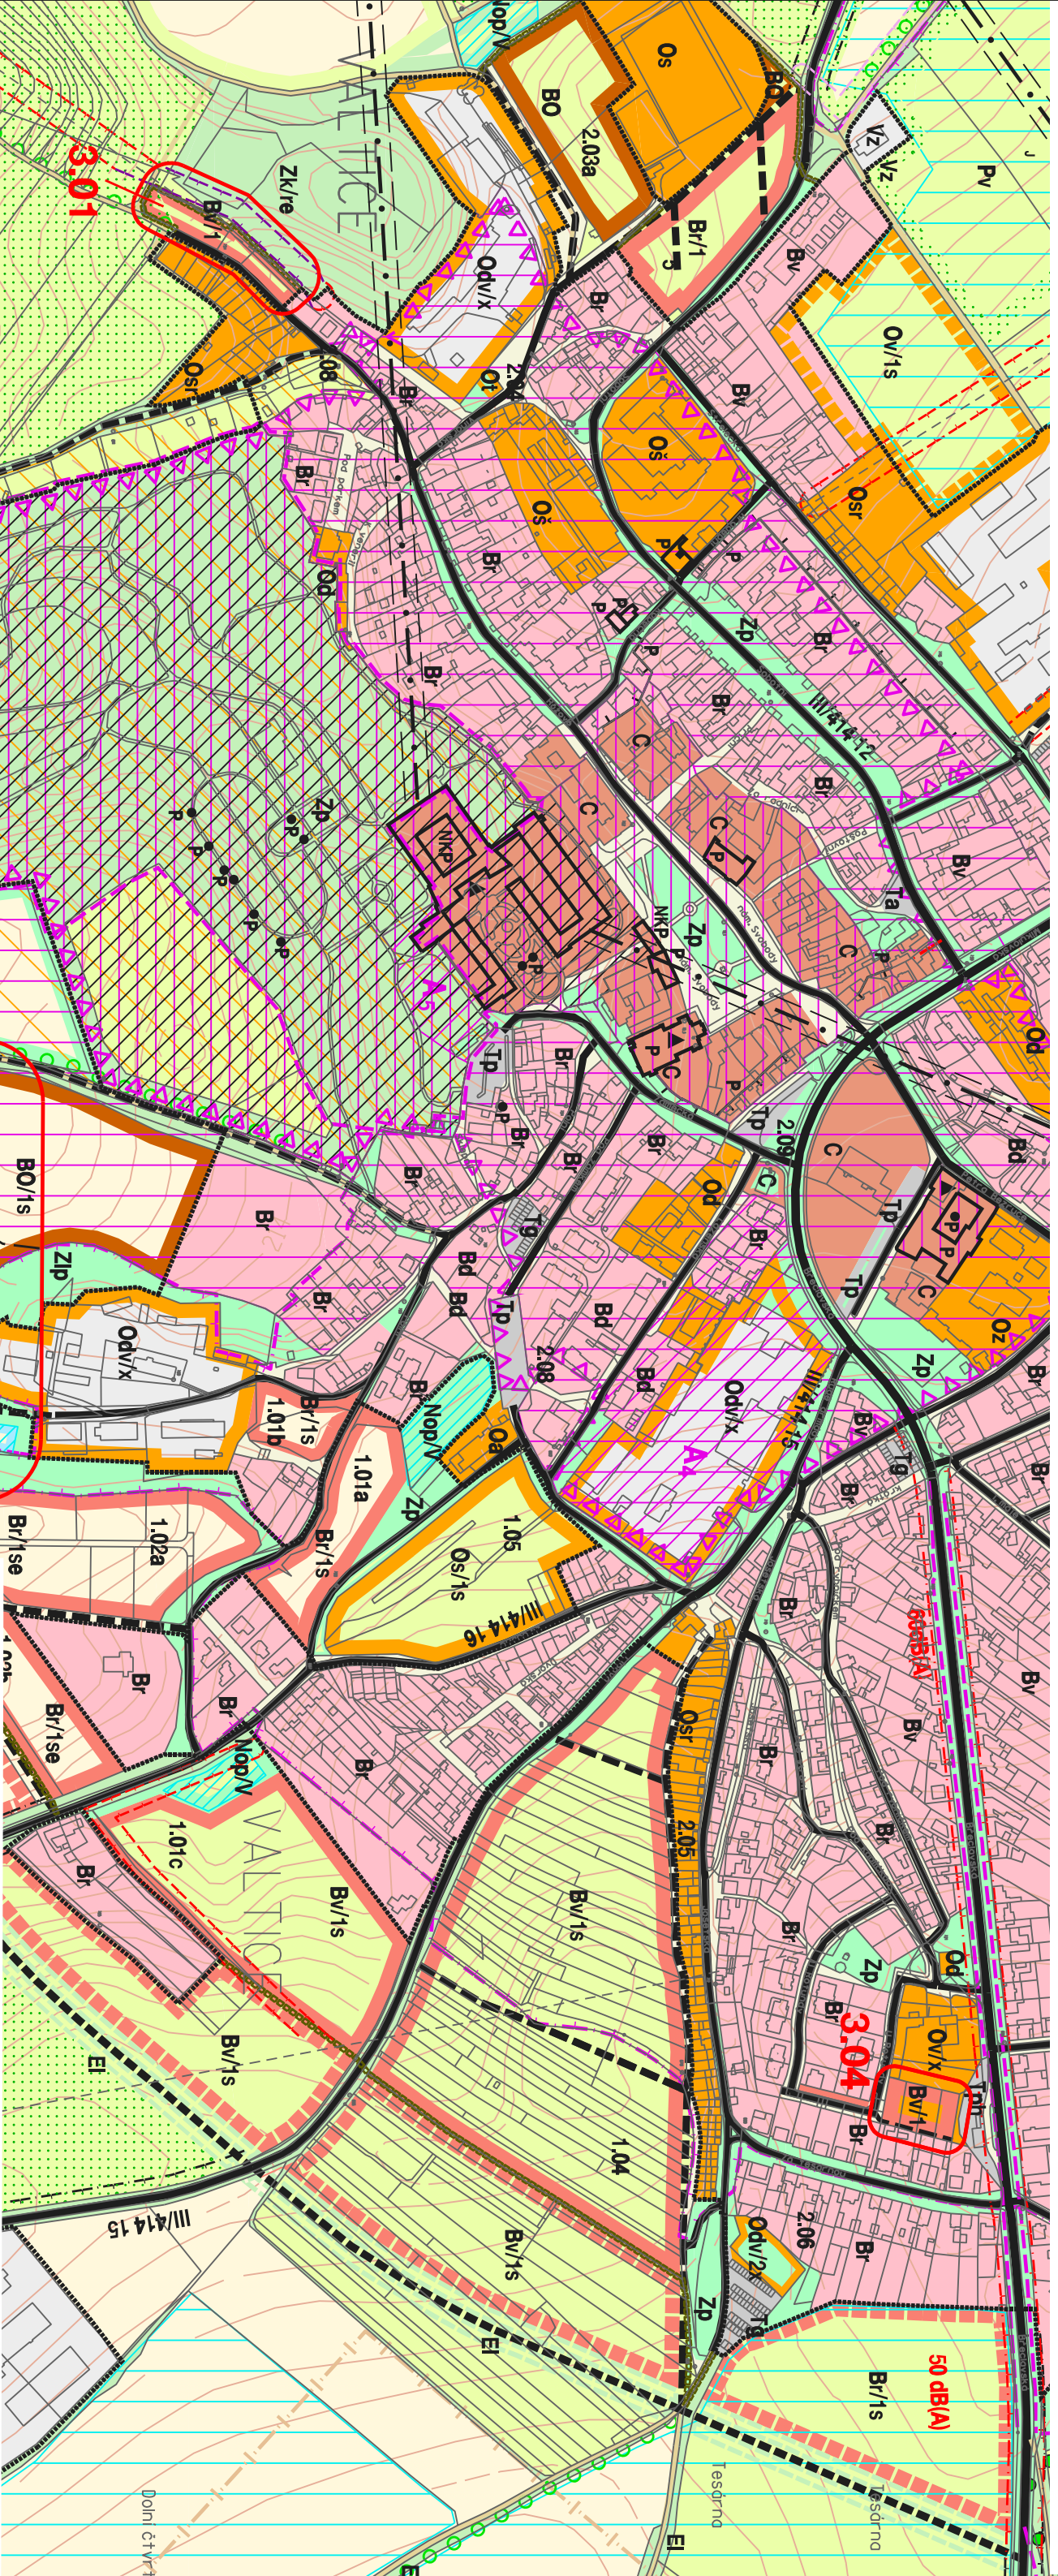

 lokalizace a řešené území změny

ČÍSLO ZMĚNY : NÁVRH ZMĚNY FUNKČNÍHO VYUŽITÍ ÚZEMÍ :

- 3.01** změna plochy krajinné zóny produkční na rozvojovou plochu bydlení, ul. Růžová
- 3.03** změna plochy krajinné zóny produkční na rozvojovou plochu bydlení, lokalita Zadní Hyndřtal
- 3.04** změna plochy občanského vybavení na rozvojovou plochu bydlení, lokalita U Rotundy

## SCHEMA HLAVNÍHO VÝKRESU

EVIDENČNÍ ČÍSLO : 25 - 001 - 018  
MĚŘÍTKO : 1 : 5 000  
ZHOTOVITEL : URBANISTICKÉ STŘEDISKO BRNO, SPOL. S R.O.  
PROJEKTANTI : ING. ARCH. P. MACKERLE, ING. ARCH. D. SCHWARZOVÁ, ING. B. JEŽKOVÁ,  
ING. P. VESELÝ, Mgr. M. NOVOTNÝ, V. JELÍNKOVÁ  
POŘIZOVATEL : MĚSTSKÝ ÚŘAD BRČELAV, ODBOR REGIONÁLNÍHO ROZVOJE  
DATUM : X. 2006