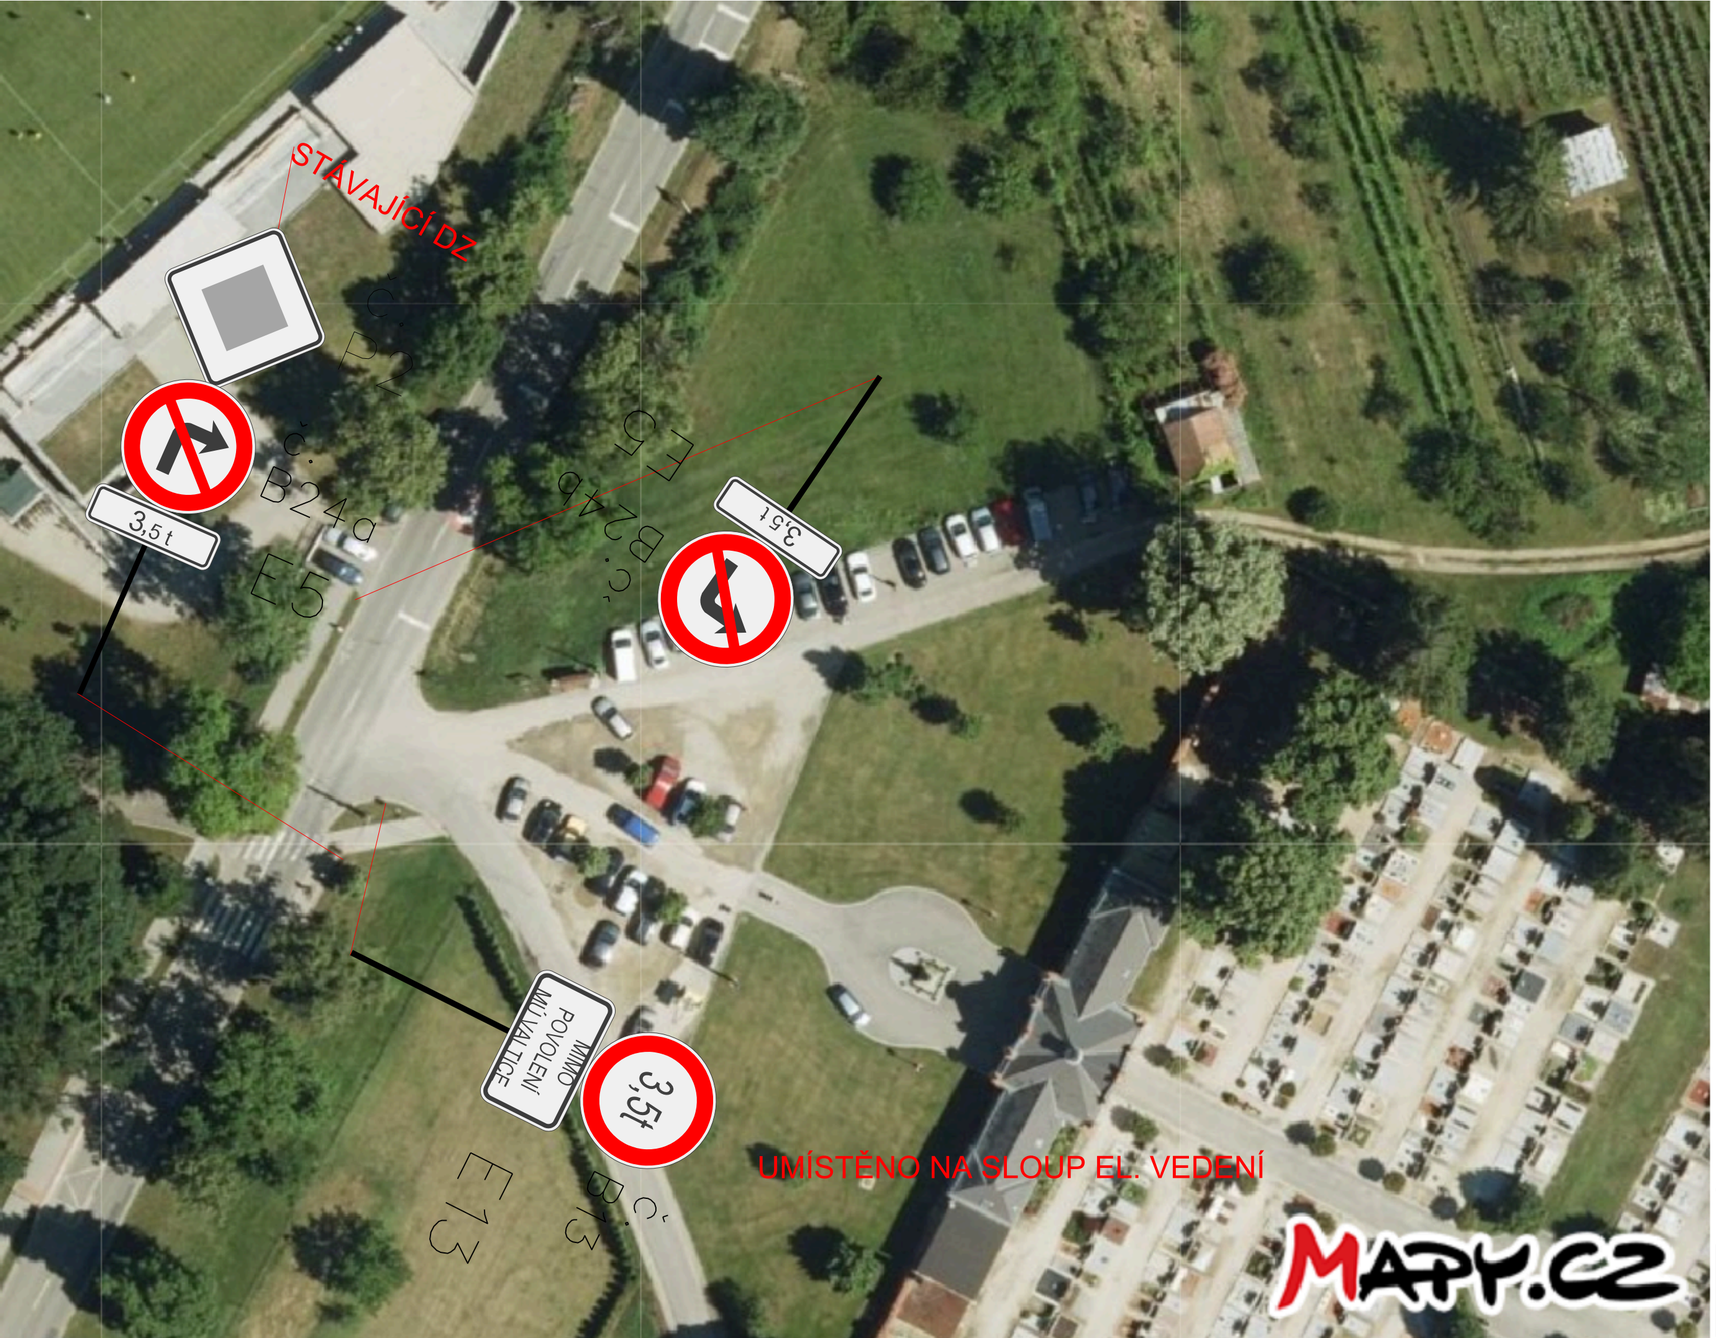

Název: Valtice, vjezd ke hřbitovu
Místo: Valtice
Odpovědná osoba: Bc. Vlasta Burská, 735 757 665
Zhotovitel stavby: Město Valtice

Dopravní značení je navrženo dle TP 65.

Město Valtice	Vypracoval:	VIA Designe	Elektronický podpis: 16.4.2024 Certifikát autora podpisu: Jméno: Ing. Svatava Vybíralková Vydal: PostSignum Qualified CA 4 Platnost do: 15.8.2024 08:59 +02:00
Vatlice, vjezd ke hřbitovu	Martin Skuhravý	Vial Na Zahra T e-mail: via	