
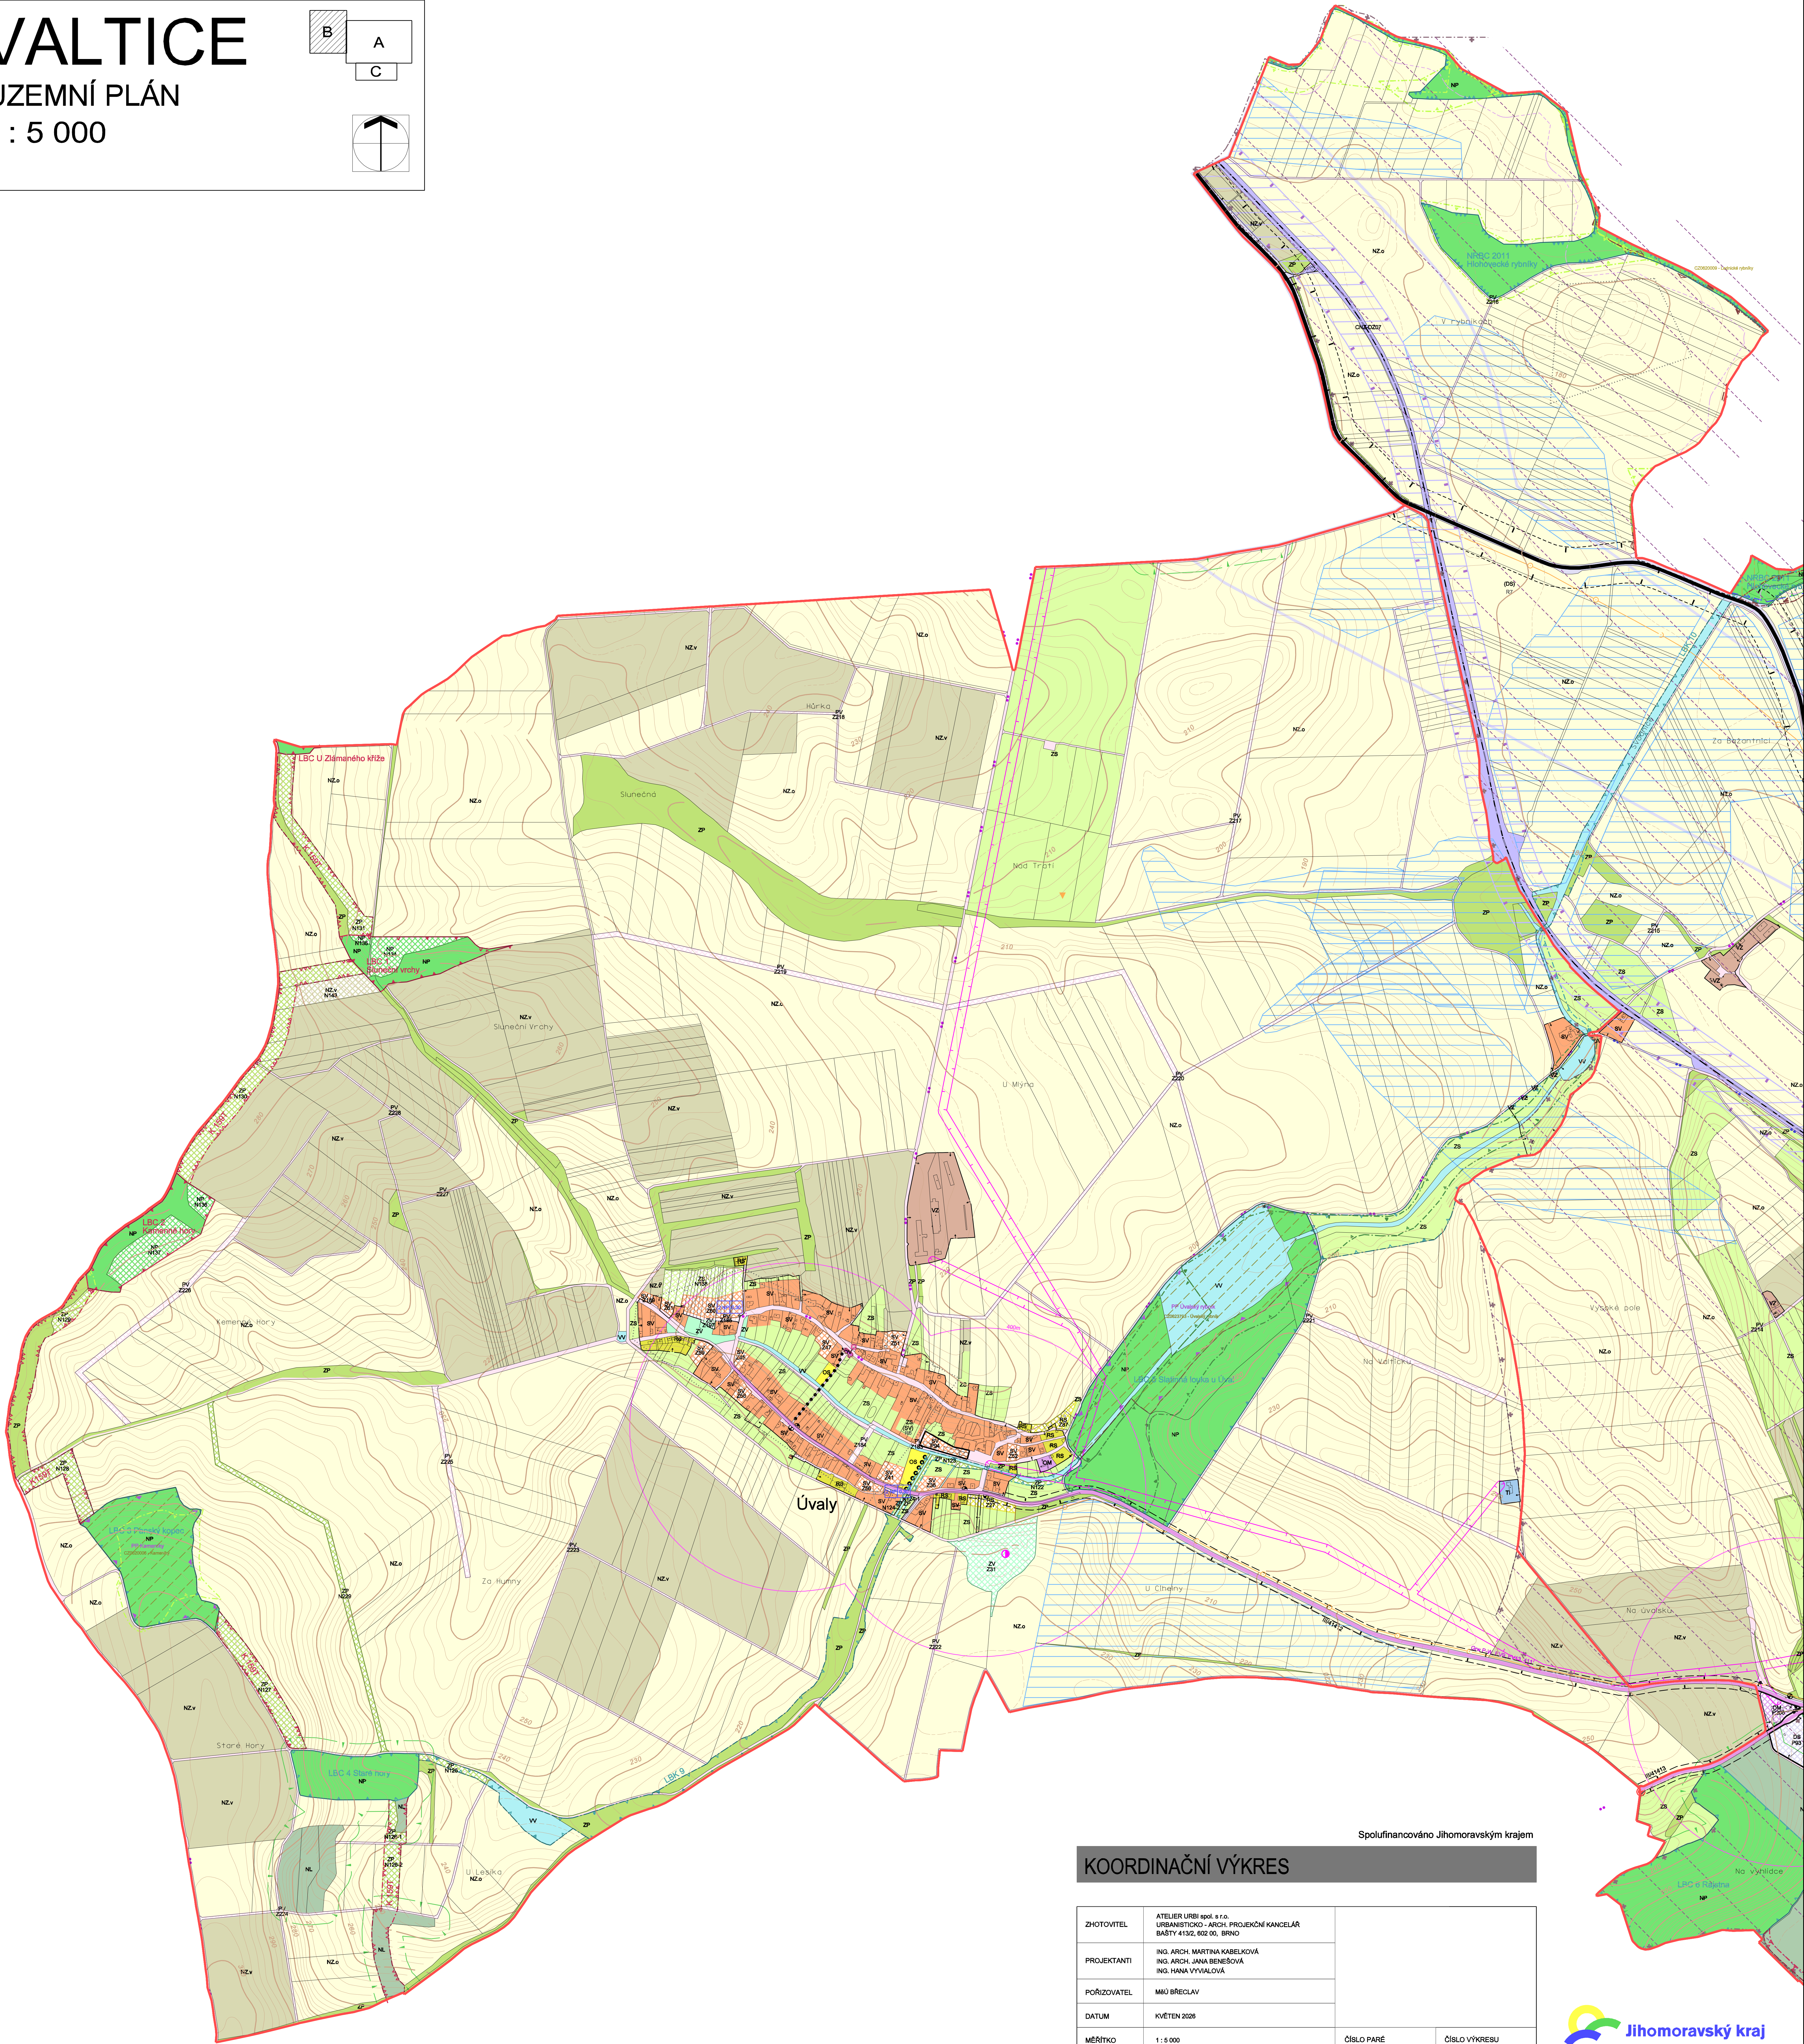


VALTICE

ÚZEMNÍ PLÁN
1 : 5 000

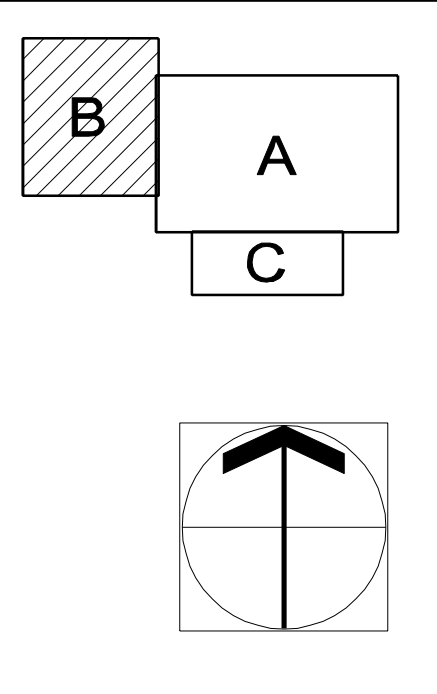

Spolufinancováno Jihomoravským krajem

KOORDINAČNÍ VÝKRES

ZHOTOVITEL	ATELIER URBÍ spol. s r.o. URBANISTICKO - ARCH. PROJEKČNÍ KANCELÁŘ BAŠTY 4132, 602 00, BRNO	ČÍSLO PARÉ		ČÍSLO VÝKRESU 7B	
PROJEKTANTI	ING. ARCH. MARTINA KABELKOVÁ ING. ARCH. JANA BENEŠOVÁ ING. HANA VÝVALOVÁ				
PORÍZOVATEL	MČU BRNO				
DATUM	KVĚTEN 2026				
MĚŘÍTKO	1 : 5 000				
AKCE	ÚZEMNÍ PLÁN VALTICE				