VALTICE

ÚZEMNÍ PLÁN MĚSTA - ZMĚNY 1.

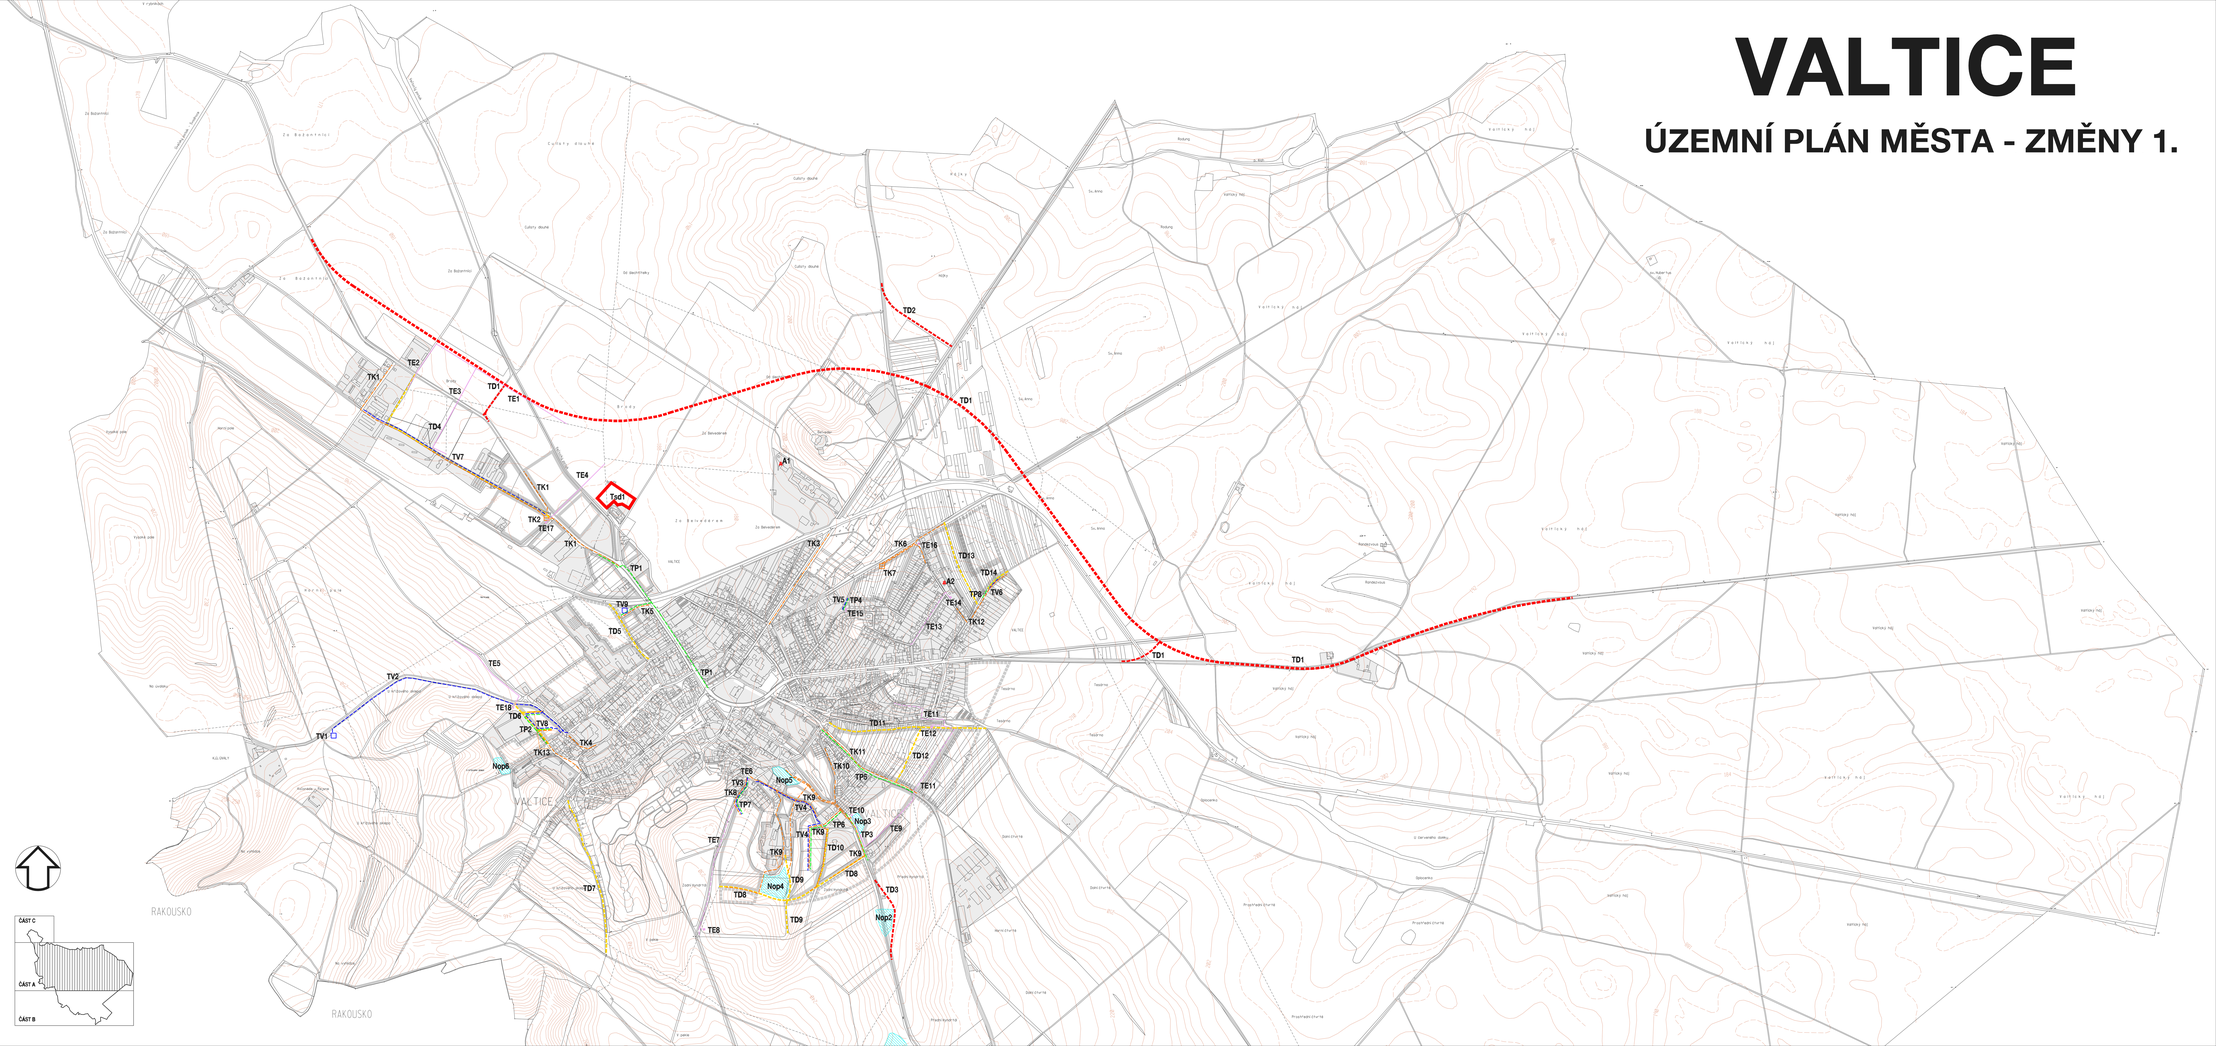

VEŘEJNĚ PROSPĚŠNÉ STAVBY

Vymezení ploch pro které navrhujeme veřejně prospěšné stavby a podmínky pro přijetí rozhodnutí o jejich vyvlastnění nebo návrh podle par. 108 odst. 2 zákona o vlastnictví obcana, pokud nebude možné tento navrhovaných staveb dosáhnout dohodou nebo jiným způsobem.

PLOCHY PRO TECHNICKOU VYBAVENOST :
plocha pro čistírnu BČ
KORIDOR PROGRAMU :
silnice
místní komunikace
KORIDOR INŽENÝRSKÝCH SÍTÍ :
nadzemní vedení
veřejná zeleň
nadzemní kanalizace
(trasa) trasa odpadních vod
nadzemní plynovod
nadzemní kabelové vedení VN 22kV
zděná trafostanice
nadzemní venkovní vedení VN 22kV
stožárová trafostanice
označení objektů navržených k asanaci

SEZNAM VEŘEJNĚ PROSPĚŠNÝCH STAVEB V K.Ú. VALTICE:

TECHNICKÁ (ZÁKLADNÍ) :
Tvp1 plocha pro čistírnu BČ odpadních vod kapacitní
VODNÍ PLOCHY :
Nop1 - 6 plochy pro nádrže na mírné - ploty
DOPRAVNÍ PLOCHY :
TD1 koridor přeložky silnice I/40 - napojení na nádraží
TD2 nová napojení silnice II/4272 do silnic I/40 ?
TD3 přeložka silnice III/4 ...
TD4 - 14 nadzemní místní komunikace
ZÁSOBOVÁNÍ VODOU :
TV1 přívodní vedení pro S. Tavice-pásmo - silnice na Čejkovice
TV2 přívodní tlak. kanalizační potrubí
TV3 - 6 zásobovací vodovodní řady rozvodných tlaků
TV6 akumulace tlakové stanice
ODVÁDĚNÍ ODPADNÍCH VOD :
TK1 nový oddílné kanalizace v průmyslové oblasti
TK2 nadzemní tlakové stanice v průmyslové oblasti
TK3 nadzemní tlaková - v J. Bartoňové
TK4 odkanalizování ul. Sokolovo - jih
TK5 odkanalizování v centru a ul. Mikulovice - jih
TK6 nový gravitační kanalizace v Hodonínské
TK7 nadzemní tlakové stanice v Hodonínské
TK8 - 13 nový odkanalizování rozvodných tlaků
ZÁSOBOVÁNÍ PLYNEM :
TP1 - 6 nadzemní rozvody STL - NTL
ZÁSOBOVÁNÍ EL. ENERGIEM :
TE1 - 5, TE9 nadzemní venkovní vedení VN 22kV
TE7, TE10, TE13 nadzemní kabelové rozvody VN 22kV
TE6, TE8, TE16, nadzemní transformační stanice
TE15, TE14 - 18

ASANACE :
A1 asanace rozvodu vodovodu v areálu bývalého zvonice
A2 demoliční zděného vodojemu v ul. U vodojemu

Nejsou-li uvedeny jiné souřadnice, jsou souřadnice S-JTSK v Krovákově zobrazení, výškové kóty jsou v Baltském výškovém systému po vyrovnání podle par. 29 odst. 2 zákona o cenách č. 526/1990 Sb. a vyhlášky o cenách č. 560/1990 Sb. a jsou vztaženy na vodorovnou plochu nad hladinou moře podle par. 29 zákona č. 49/1960 Sb., hladina zákona ve znění zákona č. 266/1992 Sb.

VEŘEJNĚ PROSPĚŠNÉ STAVBY, ASANACE

8A

ZAKÁZKOVÉ ČÍSLO : 99 - 04 - 808, 851 MĚŘÍTKO : 1 : 5 000 STUPEŇ : ÚPN VALTICE - ZMĚNY 1.

ZPRACOVATEL : URBANISTICKÉ STŘEDISKO BRNO, SPOL. S. R. O.

PROJEKTANTI : ING.ARCH. P. MACKERLE, ING. ARCH. D. SCHWARZOVÁ, ING. B. JEŽOVÁ, ING. M. JÁNI, ING. Z. PAVLOVSKÝ, Mgr. M. NOVOTNÝ, V. JELÍNKOVÁ

POŘIZOVATEL : OKRESNÍ ÚŘAD BŘECLAV DATUM : LISTOPAD 2000

ČÁST C

ČÁST A

ČÁST B