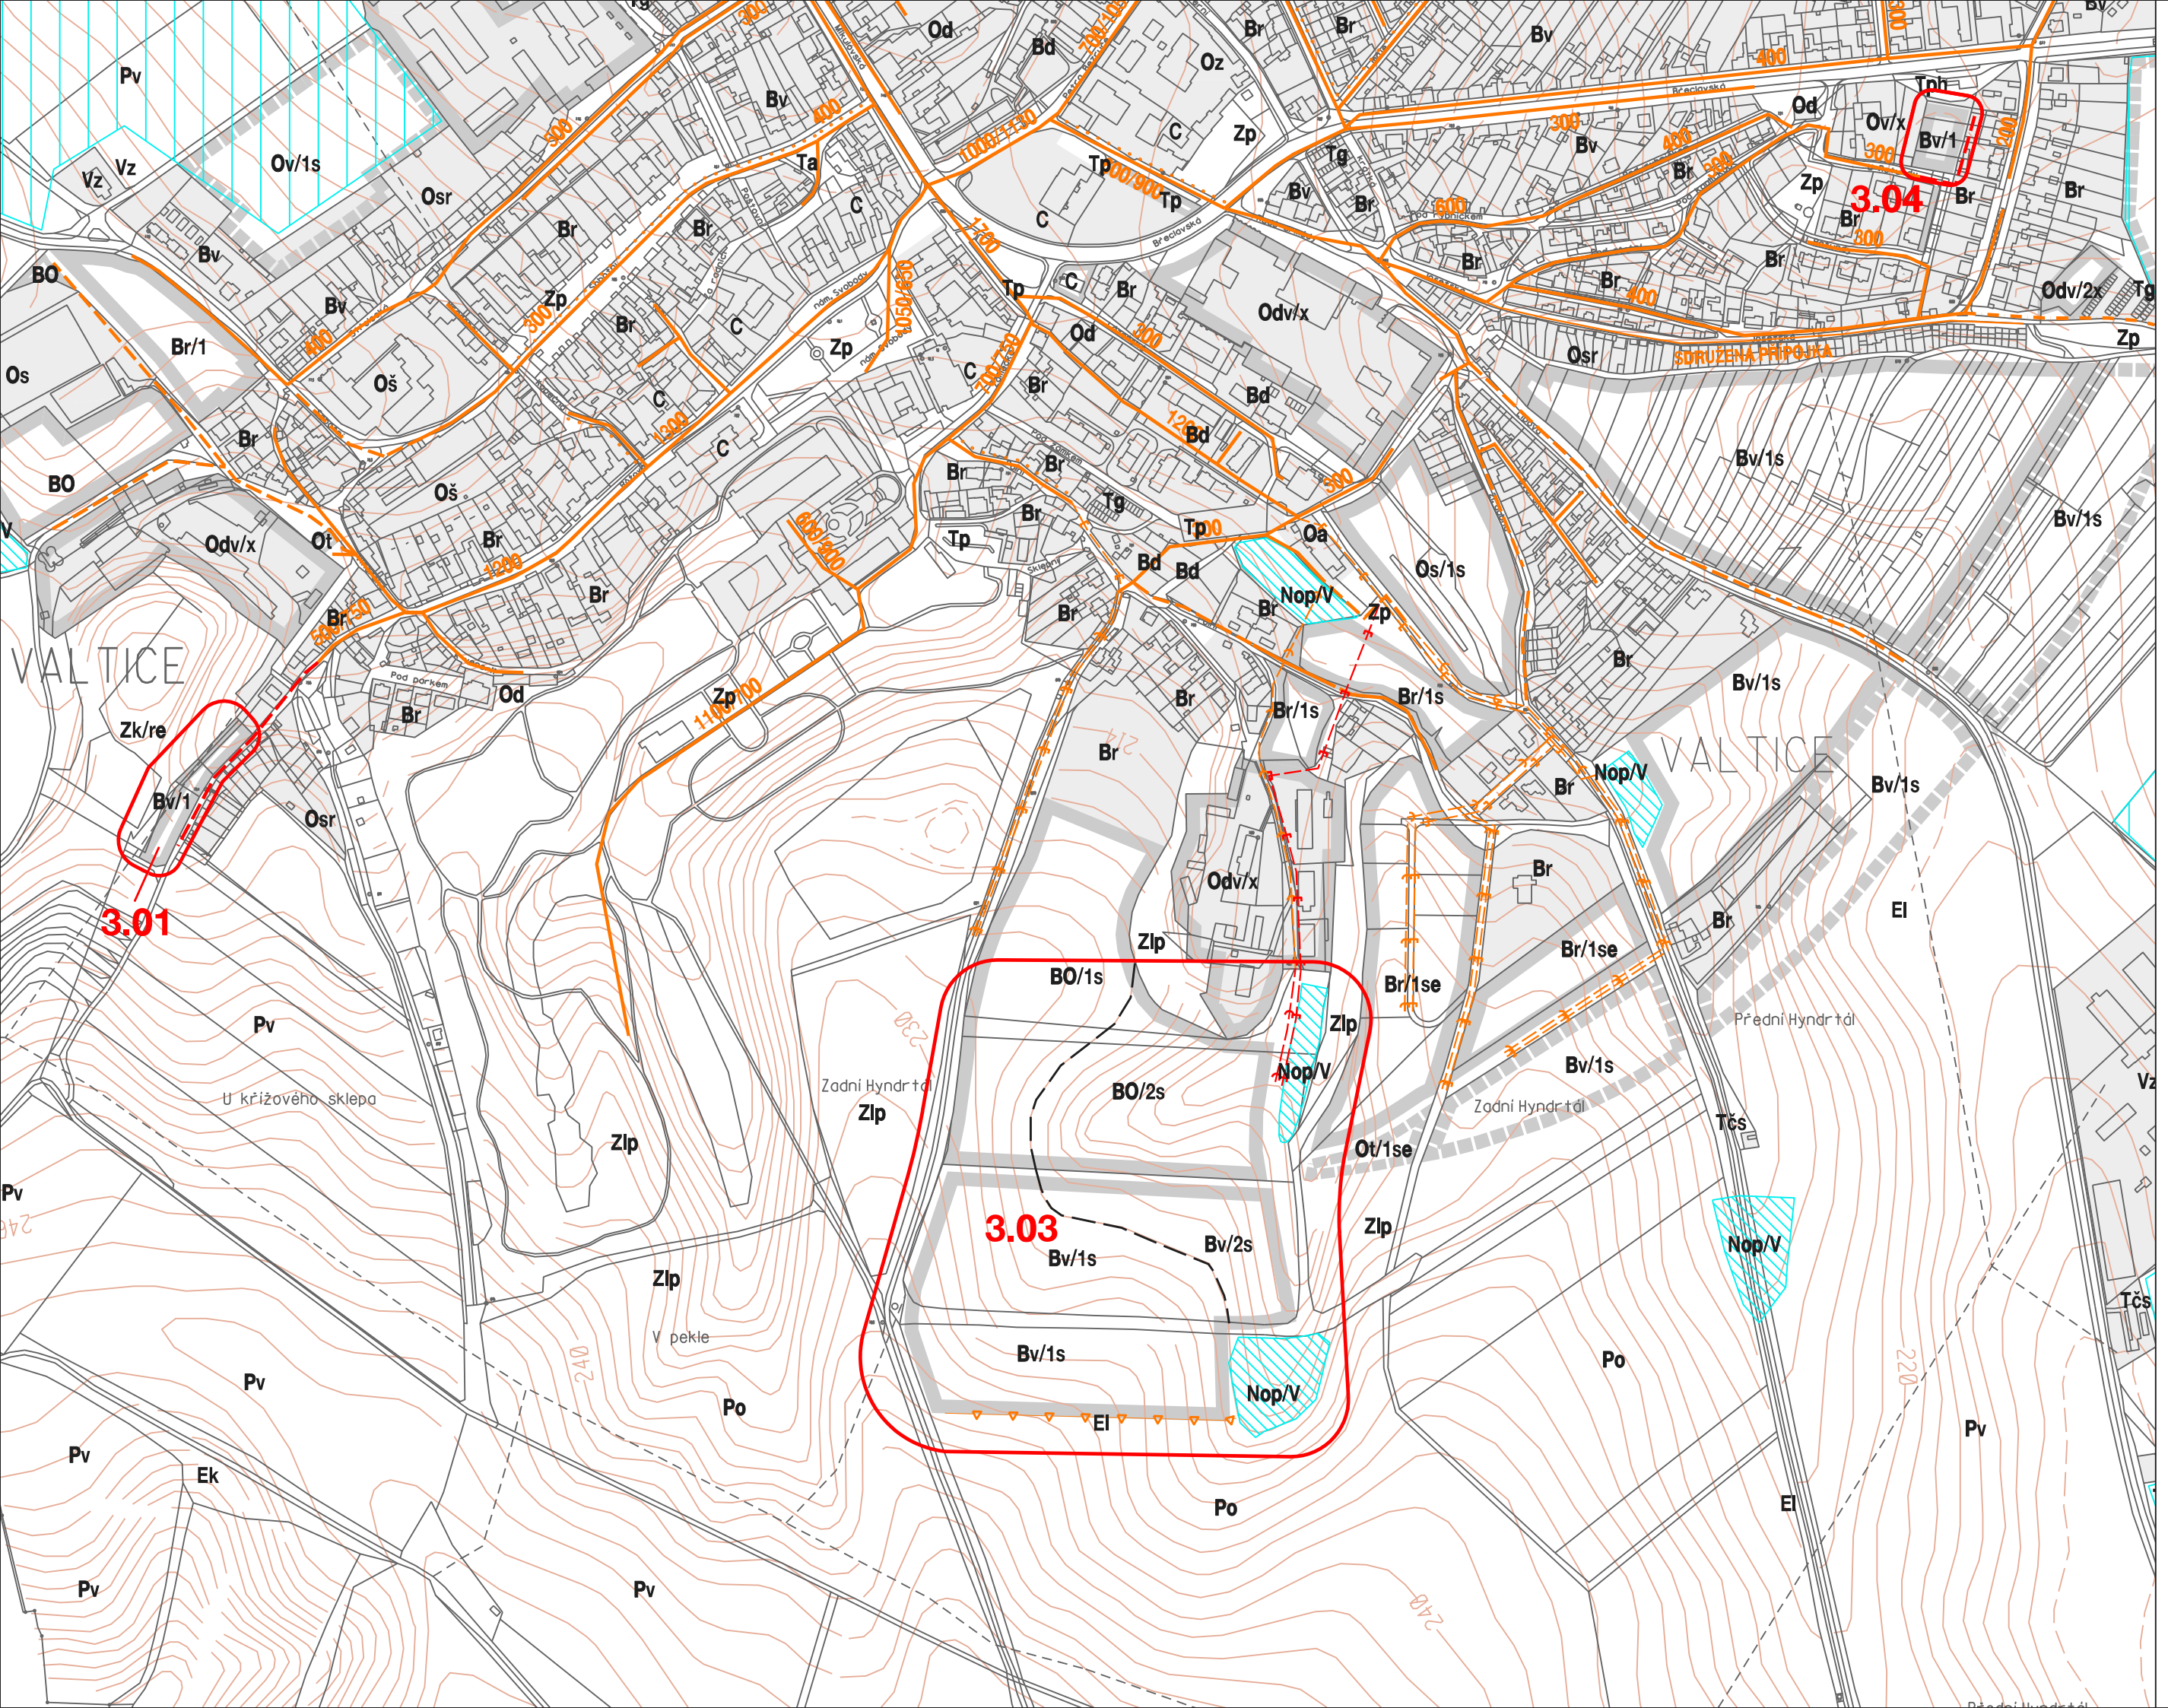

V A L T I C E

ÚZEMNÍ PLÁN SÍDELNÍHO ÚTVARU

ZMĚNA Č. 3

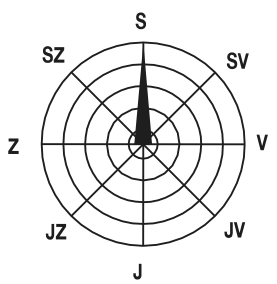

lokalizace a řešené území změny

ČÍSLO ZMĚNY :	NÁVRH ZMĚNY FUNKČNÍHO VYUŽITÍ ÚZEMÍ :
3.01	změna plochy krajinné zóny produkční na rozvojovou plochu bydlení, ul. Růžová
3.03	změna plochy krajinné zóny produkční na rozvojovou plochu bydlení, lokalita Zadní Hyndrtál
3.04	změna plochy občanského vybavení na rozvojovou plochu bydlení, lokalita U Rotundy

STAV	NÁVRH	
		jednotná kanalizace
		rekonstrukce kanalizace
		jednotná kanalizace - změna č.3
		dešťová kanalizace
		splašková kanalizace
		dešťová kanalizace - změna č.3
		splašková kanalizace - změna č.3
		tlaková kanalizace
		záchytný příkop
		poldry, záchytné nádrže

F U N K Č N Í T Y P Y

Br	bydlení v rod. domech a nízkopodl. bytové zástavbě
Bd	bydlení v bytových domech
Bv	smíšené území bydlení + vybavení (nezávadné)
Oa	administrativa a správní zařízení
Od	distribuce, ubytování, stravování
Oš	školská zařízení
Ov	výrobní služby
Oz	zdravotnická a sociální zařízení
Os	sportovní a rekreační zařízení
Osr	vinné sklepy + rekreační zařízení
Ot	zařízení pro turistiku a cestovní ruch
Odv	distribuce, ubytování, stravování + výrobní služby
Vz	areály zemědělské výroby a služeb
Vzp	zemědělská výroba + podnikatelské aktivity
Zp	parková zeleň
Zlp	lesopark
Po	orná půda - intezívní hospodaření
Pv	vinice intenzívní
Ps	sady, vinice, drobná drožba, zahrady
Ek	krajinná zeleň
El	liniová doprovodná zeleň (aleje, břehové porosty)
Nop/V	nádrže ochranné - poldry (veřejné prospěšné stavby)
Td	dopravní zařízení a trasy
Ta	autobusové nádraží
Tph	čerpací stanice PH
Tg	garáže
Tp	parkoviště
Tčs	čerpací stanice vody

ODKANALIZOVÁNÍ

4A

EVIDENČNÍ ČÍSLO : 25 - 001 - 018 **MĚŘÍTKO : 1 : 5 000**

ZHOTOVITEL : URBANISTICKÉ STŘEDISKO BRNO, SPOL. S R.O.

PROJEKTANTI : ING. ARCH. P. MACKERLE, ING. ARCH. D. SCHWARZOVÁ, ING. B. JEŽKOVÁ, ING. P. VESELÝ, Mgr. M. NOVOTNÝ, V. JELÍNKOVÁ

POŘIZOVATEL : MĚSTSKÝ ÚŘAD BŘECLAV, ODBOR REGIONÁLNÍHO ROZVOJE **DATUM : X. 2006**

VAL-ZMĚNA č.3 KANAL. NÁV. 01. 2006 09:57:23