


VALTICE

ÚZEMNÍ PLÁN MĚSTA - ZMĚNY 1

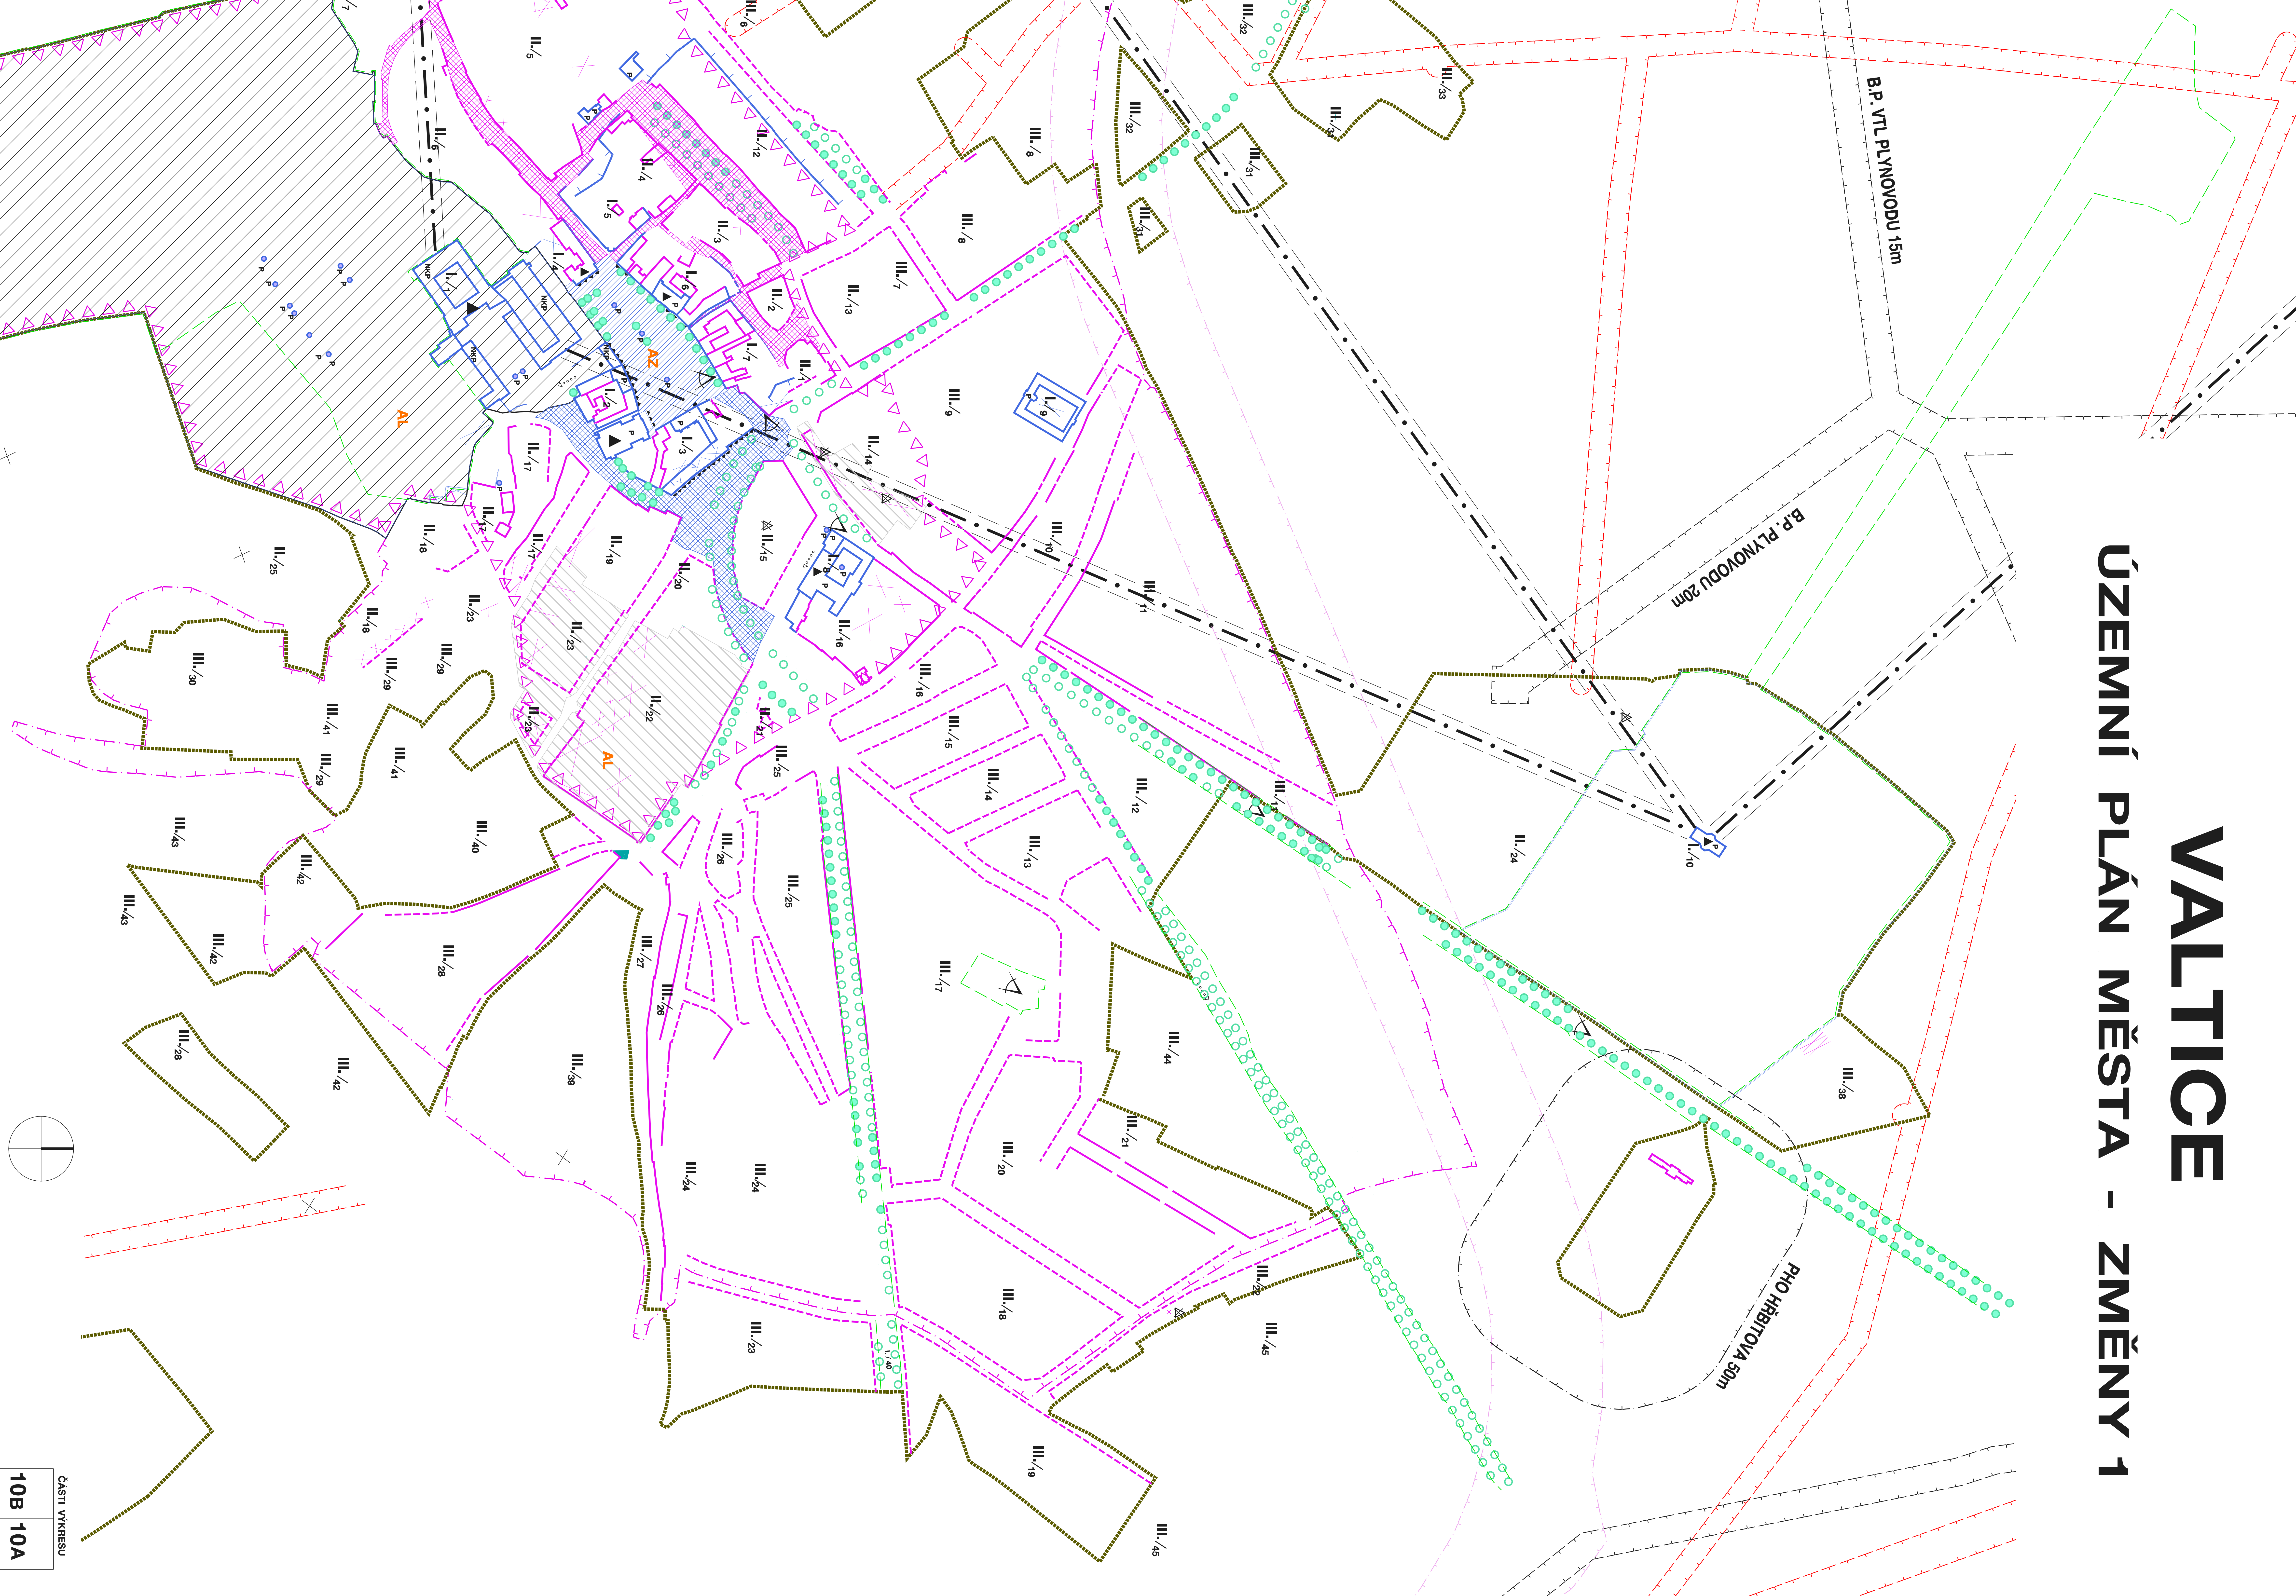

ČÁSTI VYKRESU
10B 10A

**OCHRANA OBRAZU
A PROSTORU MĚSTA
10A**

ZÁKONOVÉ ČÍSLO : 98 - 04 - 005 STUPEŇ : ÚPŇ VALTICE - ZMĚNY 1 - NÁVRH MĚŘÍTKO : 1 : 2 000
ZPRACOVATEL : URBANISTICKÉ STŘEDISKO BRNO, S. R. O.
AUTORSKÝ KOLEKTIV : ING. ARCH. P. MACKERLE, ING. ARCH. D. SCHWARZOVÁ, ING. ARCH. H. BERHOVA
DIGITÁLNÍ ZPRACOVÁNÍ : V. JEJLÍNKOVÁ
POŘIZOVATEL : OKRESNÍ ÚŘAD BŘECLAV DATUM : LISTOPAD 2000

Mapování a úprava územního plánu provedeno podle zákona č. 183/2003 Sb. o územním plánování a státním územním měřítku, ve znění pozdějších předpisů, a zákona č. 182/2003 Sb. o územní správe a územním měřítku, ve znění pozdějších předpisů, a zákona č. 184/2003 Sb. o územní správe a územním měřítku, ve znění pozdějších předpisů.