


VALTICE

ÚZEMNÍ PLÁN SÍDELNÍHO ÚTVARU

ZMĚNA Č. 3

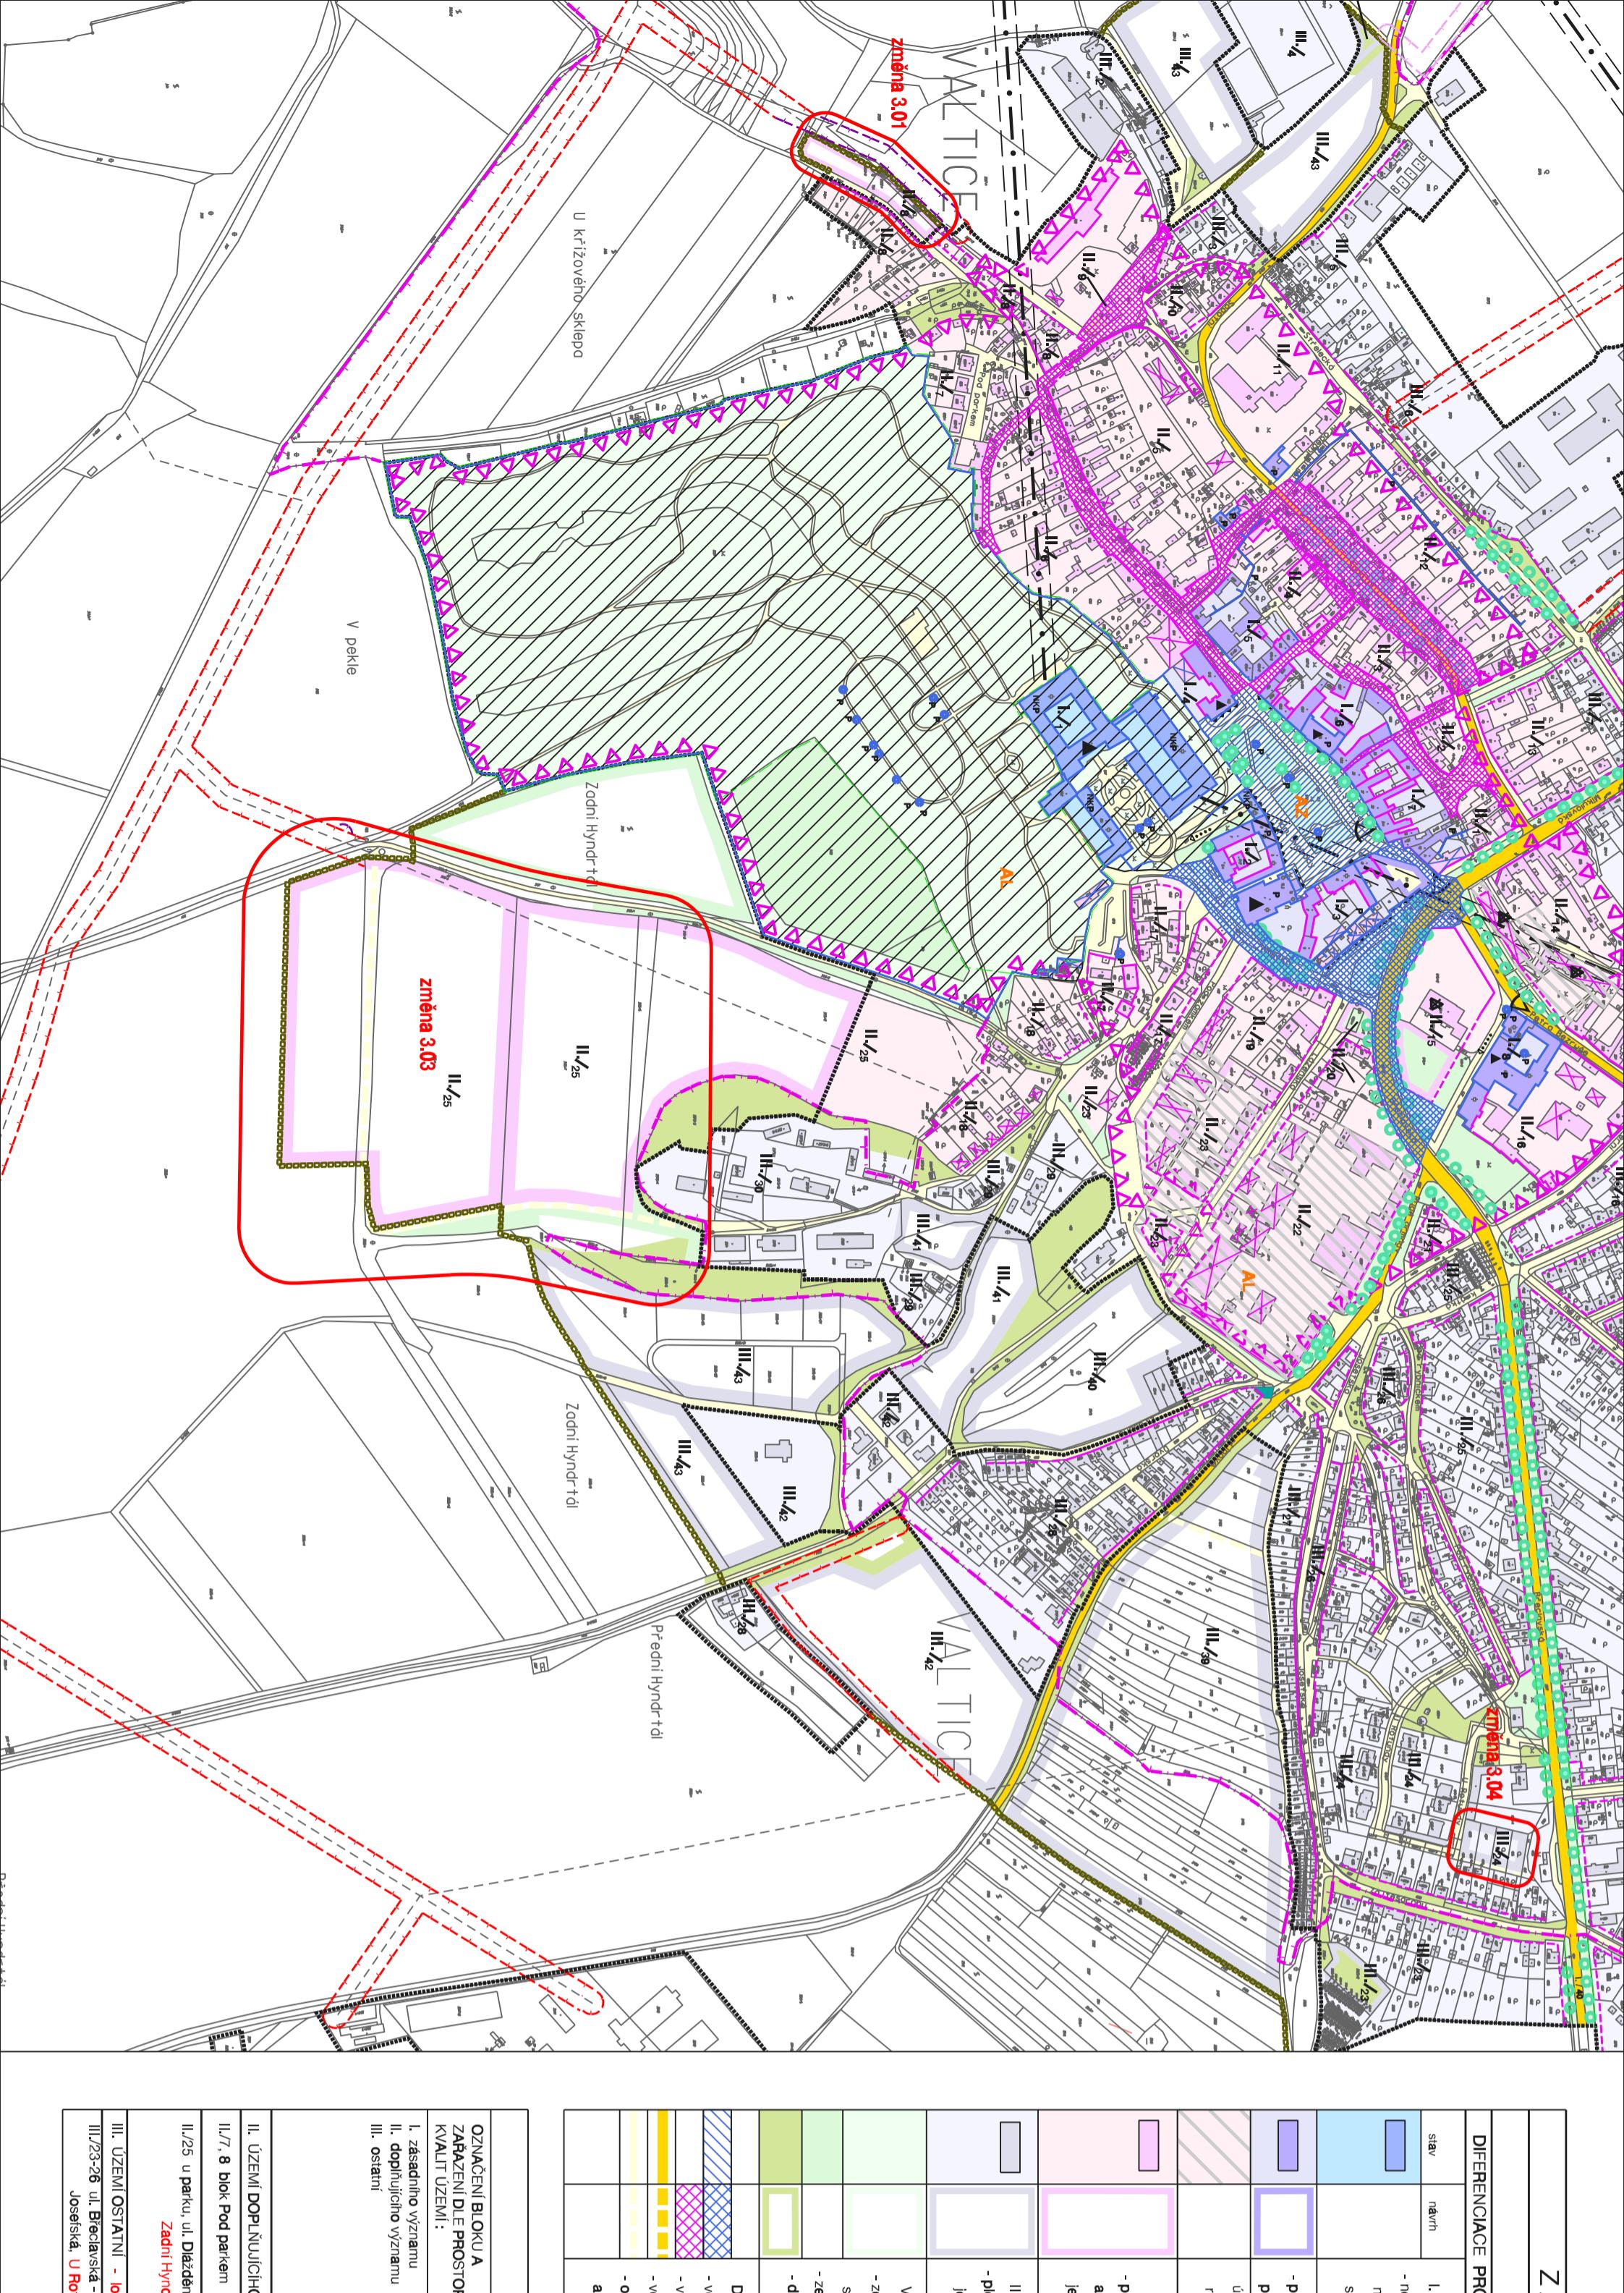

DIFERENCIACE PROSTOROVÉHO USPOŘÁDÁNÍ		PODMÍNKY VÝUŽITÍ ÚZEMÍ		OCHRANA OBRAZU MĚSTA
stav	návrh	I. ÚZEMÍ ZASADNÍHO VÝZNAMU		IDENTITY A OBRAZ SÍDLA
		- nejvýznamější prostory a objekty nadmístního významu, národní kulturní památka - valdštejnovo zámek, stabilizované územní památkové chráněné	NKP P	VÝZNAMNÉ DOMINANTY dominantní nadmístního významu dominantní objekt v obrazu města
		- plochy a objekty esteticky a historicky významné pro charakter obce, území s předpokladem odstranění	X AZ	rušivé dominanty
		II. ÚZEMÍ DOPLNĚNUJÍCÍHO VÝZNAMU		PRŮHLEDY, POHLEDOVÉ OSY, KOMPOZICE hlavní kompozitivní a pohledové osy pohledově exponovaná místa
		- prostory a objekty s podstatnou urbanistickou struktou a identifikantní hodnotou pro sídlo, je připustná změna při zachování charakteru zástavby	objekty významné pro identitu města stavění rušné	místa významných pohledů
		III. OSTATNÍ ÚZEMÍ		LIMITY VÝUŽITÍ ÚZEMÍ OCHRANA KULTURNÍCH HODNOT hranice městské památkové zóny (MPZ)
		- plochy a objekty bez významu pro charakter města, je třeba respektovat identitu sídla	stavění čára pevná - kompaktní zástavba hranice zastavění - volná zástavba	areál národní kulturní památky nemovité kulturní památky lokality archeologického naleziště území s předpokladem archeol. nálezů v rozsahu MPZ
		ZMĚNA 3.03		LOKALIZACE A ŘEŠENÍ ÚZEMÍ ZMĚNY
		VEREJNÁ ZELENЬ		OCHRANA PRÍRODNÍCH HODNOT evolučně významné krajinné průkry
		- zelené reliéf, parky, a její zvláštní význam - stabilizované plochy bez předpokládaných změn - zelení významná pro užívání prostoru města	významná solitérní zeleně stabilizující významná liniová zeleně navrh dophnující liniové zeleně	OCHRANA A HYGIENICKÁ PÁSMA bezpečnostní pásmo VTL ochranné pásmo ele. energie stav., návrh pásma hygienické ochrany (PHO)
		DOPRAVNÍ PLOCHY, VEREJNÉ PROSTORY		3.04 HRANICE hranice současné zastavěného území hranice zastavěných ploch
		- veřejné prostory zásadního významu - veřejné prostory doplňující	předpoklad úpravy prostoru	zmráka plochy občanského vybavení na rozvojovou plochu bydlení, lokalita U Roudny
		- veřejné uliční prostory s dopravní zátěží - ostatní uliční prostory včetně doprovodné zeleně a pěších tras	hlavní pěší trasy	zmráka plochy občanského vybavení na rozvojovou plochu bydlení, lokalita U Roudny
II. ÚZEMI DOPLUJICHO VÝZNAMU - lokality řešené změnou č. 3		PROSTOROVÉ VZÁYE A JEJICH REGULATIVY:		
ZÁŘENÍ DLE PROSTOR. DLE ÚZEMNÍHO PLÁNU MĚSTA:		OCHRANNÉ REŽIMY:		
KVÁLIT ÚZEMÍ:		SPECIÁLNÍ PODMÍNKY A POZNAMKY:		
I. zásadního významu	hlavní funkce / redesti	charakter zástavby	P - památková ochrana	* změna č. 2 - uprava regulativ ** změna č. 3 - uprava regulativ
II. doplňujícího významu	v záření C - centrální zóna B - bývalý, v záření S - stabilizované O - občanské vybavení V - výroba	v záření k - kompaktní v - volná p - přesavovací d - dostavba r - rozvojové Z - zelení	2 - max. počet podl. s - sklonit střech tb - radic. materiál a - areál ib - radic. materiál D - dominantly	NKP - nář. kulturní památka NPR - nář. přírodní rezervace VKP - end. význam. kraj. prvek AZ - areál, lokalita MPZ - předpoklad arch. náležit O.P. - ochranná pásmá
III. ostatní				

REGULATIVY A LIMITY VYUŽITÍ ÚZEMÍ A JEHO OCHRANY

II. ÚZEMI DOPLUJICHO VÝZNAMU - lokality řešené změnou č. 3	FUNKČNÍ PRVYTTA ZÁMĚR ROZVOJE	PROSTOROVÉ VZÁYE A JEJICH REGULATIVY:	OCHRANNÉ REŽIMY:	SPECIÁLNÍ PODMÍNKY A POZNAMKY:
II/7, 8 blok Pod parkem	B, O	S, d, P	V	2s, 1s ** h, n, tb MPZ, AZ, op. MPZ
II/25 u parku, ul. Diádema	B, O	r	v, a, k **	1s, 2s ** n, tb
Zadní Hyndřík				

III. ÚZEMÍ OSTATNÍ - lokality řešené změnou č. 3	II/25-26 ul. Bečvařská, U Roudny	B, O, O ..	S, d, P	k, v	1s, 1s ** h, n	op. MPZ/mimo III/23	zmráka objektu Valdštejna * Sklep 1 s zmráka 3.01, ul. Růžová - pod nutro zpracovat daty stupňu PD zmráka 2,10 - 28 - do kdy 222 m. m. zmráka 3.03 - 2s - do kdy 222 m. m. S - sedlo 3.03 - do kdy 222 m. m. 1s - rad. do kdy 222 m. m.
--	----------------------------------	------------	---------	------	----------------	---------------------	---

OCHRANA OBRAZU A PROSTORU MĚSTA

10

MĚRITKO : 1 : 5 000

DATUM : X. 2006

EVIDENČNÍ ČÍSLO : 25 - 001 - 018

ZHOΤOTVITEL : URBANISTICKÉ STŘEDISKO BRNO, SPOL. S R.O.

PŘOZVITATEL : ING. P. VESELÝ, MGR. M. NOVOTNÝ, V. JELINKOVÁ, ING. P. MACKERLE, ING. ARCH. D. SCHWARZOVÁ, ING. B. JEJKOVÁ

POZORNOST : MĚSTSKÝ ÚŘAD BRECLAV, ODBOR REGIONÁLNÍHO ROZVOJE