

I/40 VALTICE, PRŮTAH-
OPRAVA ASFALTOVÝCH HUTNĚNÝCH VRSTEV VOZOVKY
SITUACE PŘECHODNÉHO DOPRAVNÍHO ZNAČENÍ

LEGENDA:



- TRVALÉ SVISLÉ DOPRAVNÍ ZNAČENÍ



- PŘECHODNÉ SVISLÉ DOPRAVNÍ ZNAČENÍ
OSAŽENO DLE TP 65 A 66
STANOVÍ KÚ JmK



- PŘECHODNÉ VODOROVNÉ DOPRAVNÍ ZNAČENÍ
OSAŽENO DLE TP 133
STANOVÍ KÚ JmK



- PŘECHODNÉ SVISLÉ DOPRAVNÍ ZNAČENÍ
OSAŽENO DLE TP 65 A 66
STANOVÍ PŘÍSLUŠNÝ SILNIČNÍ
SPRÁVNÍ ÚŘAD



- PŘECHODNÉ SVISLÉ DOPRAVNÍ ZNAČENÍ
B28 a IP22 BUDE OSAŽENO
7 DNÍ PŘEDEM



- OPRAVOVANÝ ÚSEK (DĚLKA cca 250 m)



- BEZPEČNOSTNÍ ZÁBOR



- TRVALÉ VODOROVNÉ DOPRAVNÍ ZNAČENÍ
DOČASNĚ ZNEPLATNĚNO


POTVRZENÍ PLATNOSTI DOKUMENTACE:
POLICIE ČESKÉ REPUBLIKY - DOPRAVNÍ INSPEKTORÁT BŘECLAV:

ŘSD ČR ZÁVOD BRNO:



DOKA, s.r.o., provozovna: Na návsí 11/5, Holásky, 620 00 Brno, IČ: 63471752, DIČ: CZ63471752, e-mail: info@dokadz.cz, www.dokadz.cz, mob.: 603 881 905

- Svislé dopravní značení
- Vodorovné dopravní značení
- Provizorní dopravní značení
- Projektování dopravního značení

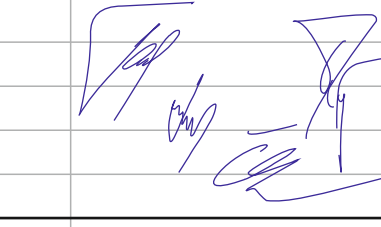VEDOUCÍ PROJEKTANT	Aleš TESAŘ		 DOKA, s.r.o., Na návsí 11/5, Holásky, 620 00 Brno IČ: 63471752, DIČ: CZ63471752 e-mail: info@dokadz.cz www.dokadz.cz mob.: 603 881 905		
ZODPOVĚDNÝ PROJEKTANT	Bc. Jakub LACH				
VYPRACOVAL	Bc. Martin DOLEŽEL				
KRESLIL	Bc. Martin DOLEŽEL				
KONTROLOVAL	Bc. Matěj ČERVENÁK				
KRAJ: JIHOHMORAVSKÝ	OKRES: BŘECLAV	KÚ: VALTICE	DATUM	5/2023	
STAVBA:	I/40 VALTICE, PRŮTAH - OPRAVA ASFALTOVÝCH HUTNĚNÝCH VRSTEV VOZOVKY			FORMÁT	6x A4
				MĚŘÍTKO	-----
				ÚČEL	RDS
				ARCHIVNÍ ČÍS.	2023120
NÁZEV VÝKRESU:	SITUACE PŘECHODNÉHO DOPRAVNÍHO ZNAČENÍ			ČÍS. SOUPRAVY	ČÍS. PŘÍLOHY
					I

I/40 VALTICE, PRŮTAH-
OPRAVA ASFALTOVÝCH HUTNĚNÝCH VRSTEV VOZOVKY
SITUACE PŘECHODNÉHO DOPRAVNÍHO ZNAČENÍ

LEGENDA:

 - TRVALÉ SVISLÉ DOPRAVNÍ ZNAČENÍ



- PŘECHODNÉ SVISLÉ DOPRAVNÍ ZNAČENÍ
OSAŽENO DLE TP 65 A 66
STANOVÍ KÚ JmK



- PŘECHODNÉ VODOROVNÉ DOPRAVNÍ ZNAČENÍ
OSAŽENO DLE TP 133
STANOVÍ KÚ JmK



- PŘECHODNÉ SVISLÉ DOPRAVNÍ ZNAČENÍ
OSAŽENO DLE TP 65 A 66
STANOVÍ PŘÍSLUŠNÝ SILNIČNÍ
SPRÁVNÍ ÚŘAD



- PŘECHODNÉ SVISLÉ DOPRAVNÍ ZNAČENÍ
B28 a IP22 BUDE OSAŽENO
7 DNÍ PŘEDEM




- OPRAVOVANÝ ÚSEK (DĚLKA cca 250 m)



- BEZPEČNOSTNÍ ZÁBOR




- TRVALÉ VODOROVNÉ DOPRAVNÍ ZNAČENÍ
DOČASNĚ ZNEPLATNĚNO

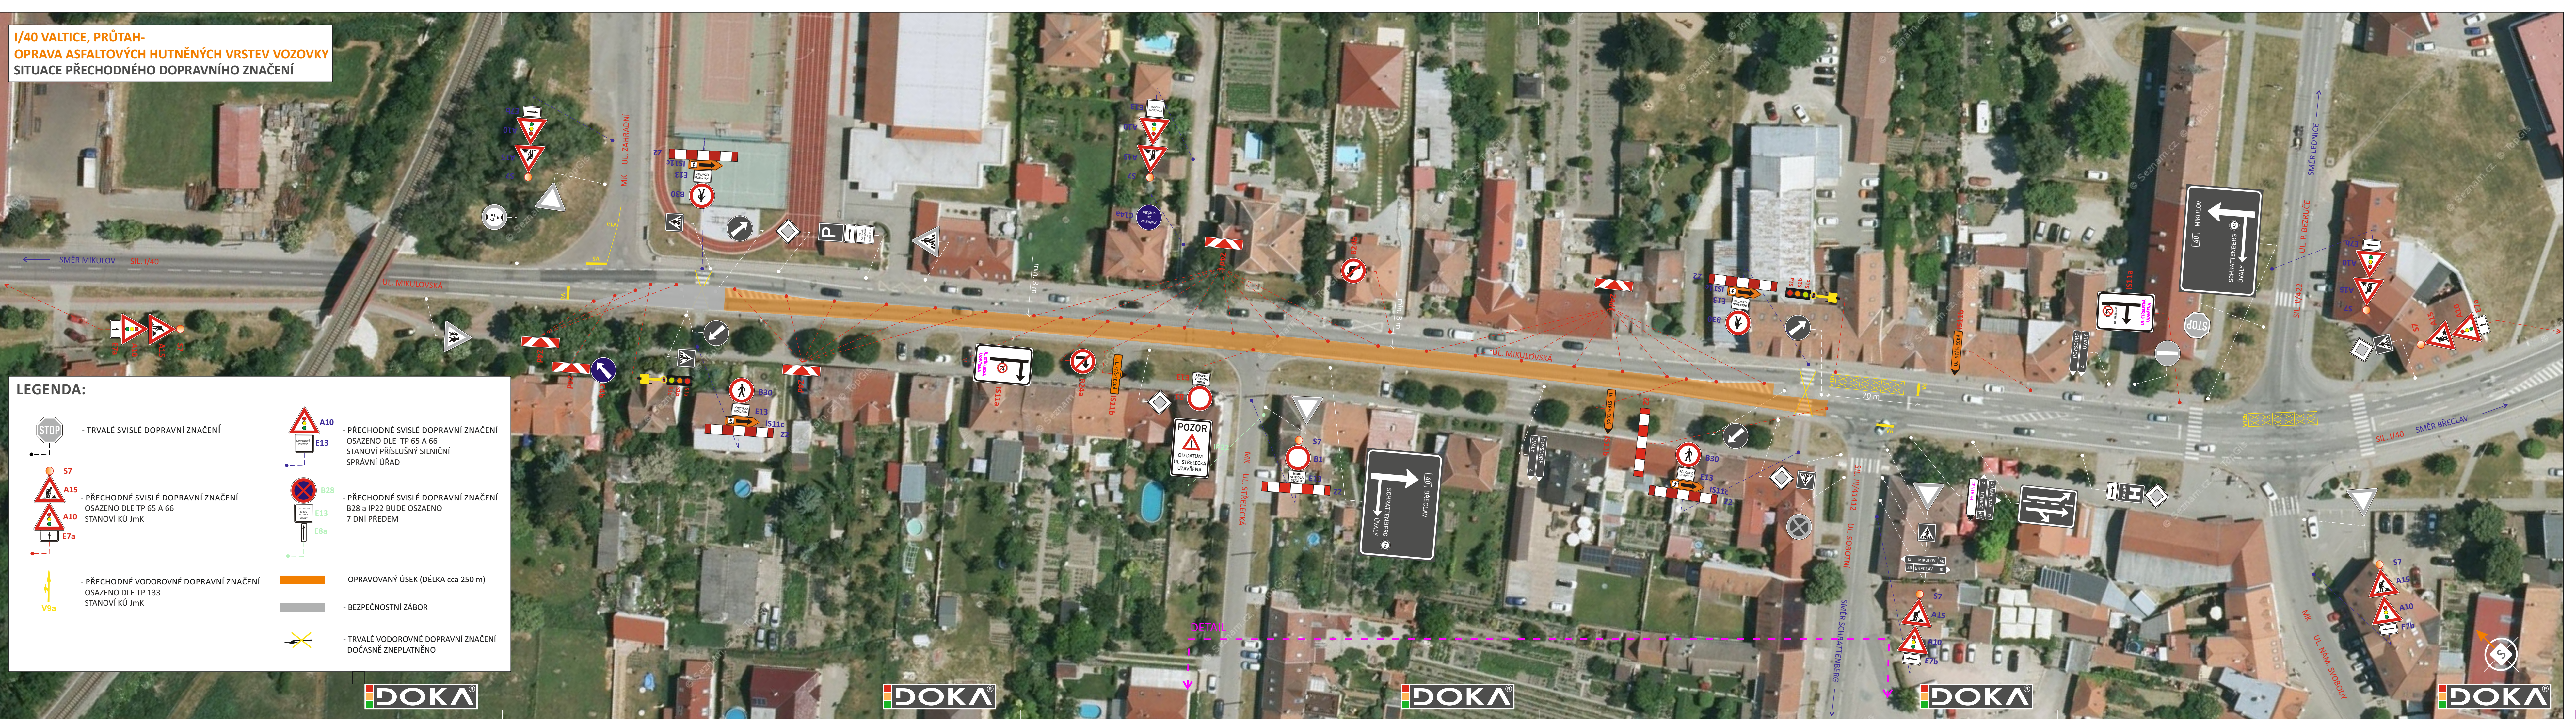

DETAIL



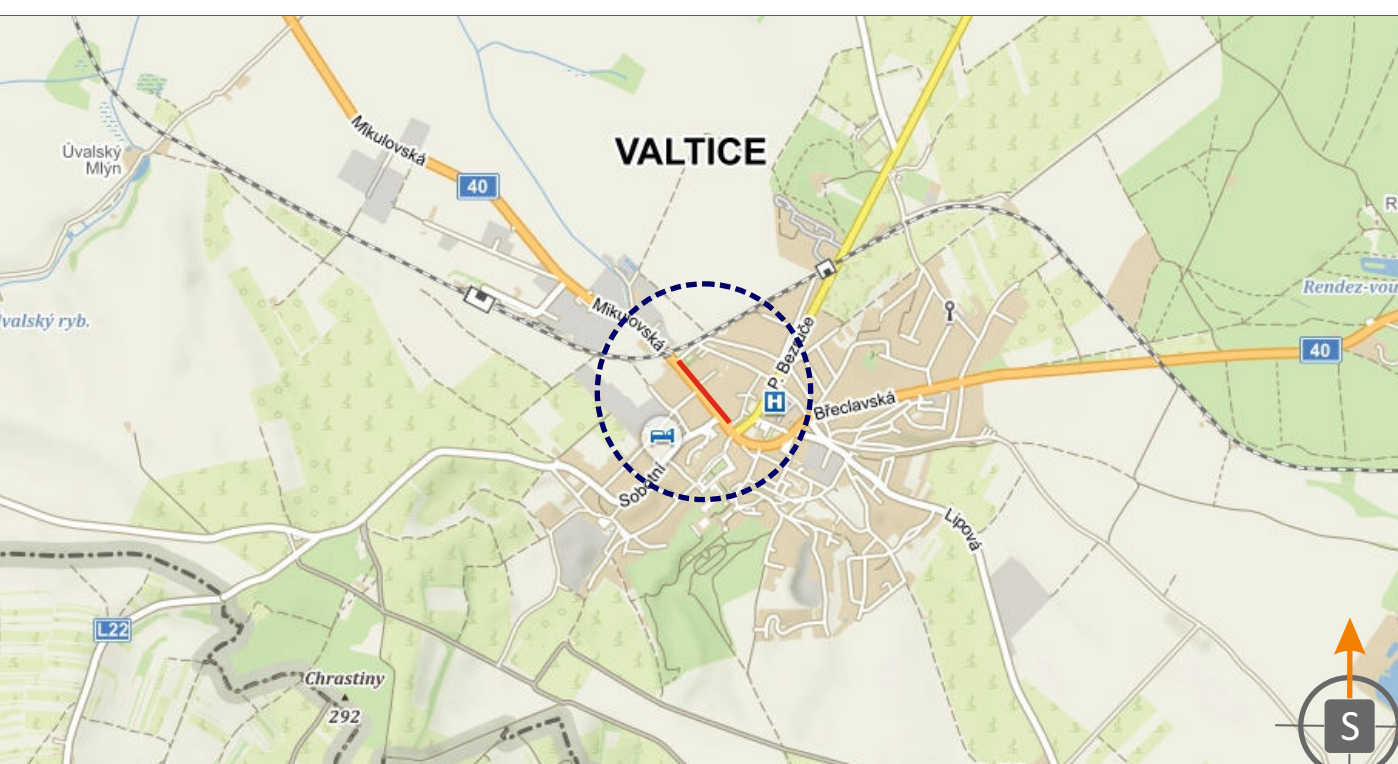

VALTICE

POTVRZENÍ PLATNOSTI DOKUMENTACE:


POLICE ČESKÉ REPUBLIKY - DOPRAVNÍ INSPEKTORÁT BRĚCLAV

ŘSD ČR ZÁVOD BRNO:



- Svislé dopravní značení
- Vodorovné dopravní značení
- Provizorní dopravní značení
- Projektování dopravního značení

DOKA, s.r.o., provozovna: Na návsí 11/5, Holásky, 620 00 Brno, IČ: 63471752, DIČ: CZ63471752, e-mail: info@dokadz.cz, www.dokadz.cz, mob.: 603 881 905

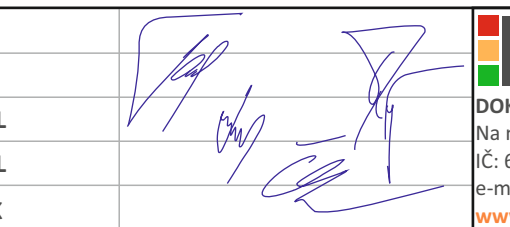VEDOUČÍ PROJEKTANT	Aléš TESÁŘ		 DOKA, s.r.o. Na návsí 11/5, Holásky, 620 00 Brno IČ: 63471752, DIČ: CZ63471752 e-mail: info@dokadz.cz www.dokadz.cz mob.: 603 881 905		
ZODPOVĚDNÝ PROJEKTANT	Bc. Jakub LACH				
VYPRACOVAL	Bc. Martin DOLEŽEL				
KRESLIL	Bc. Matěj ČERVENÁK				
KONTROLOVAL	Bc. Matěj ČERVENÁK	KÚ: VALTICE	DATUM	5/2023	
KRAJ: JIHOHMORAVSKÝ	OKRES: BRĚCLAV	KÚ: VALTICE	FORMÁT	6x A4	
STAVBA:			MĚŘÍTKO	-----	
			ÚČEL	RDS	
NÁZEV VÝKRESU:	SITUACE PŘECHODNÉHO DOPRAVNÍHO ZNAČENÍ			ARCHIVNÍ ČÍS.	2023120
			ČÍS. SOUPRAVY	ČÍS. PŘÍLOHY	II