


Celkové rozměry hrací plochy (palubka na dvojitém roštu) - 42 x 22,4m
Výška haly nad hrací plochou je 8,15m (spodní příruba vazníků)
Výška haly po strop 9,5m (mezi vazníky)
Lajnování centrálních hřišť je dle pravidel, u hřišť příčných (2x odbíjená) jen základní čáry

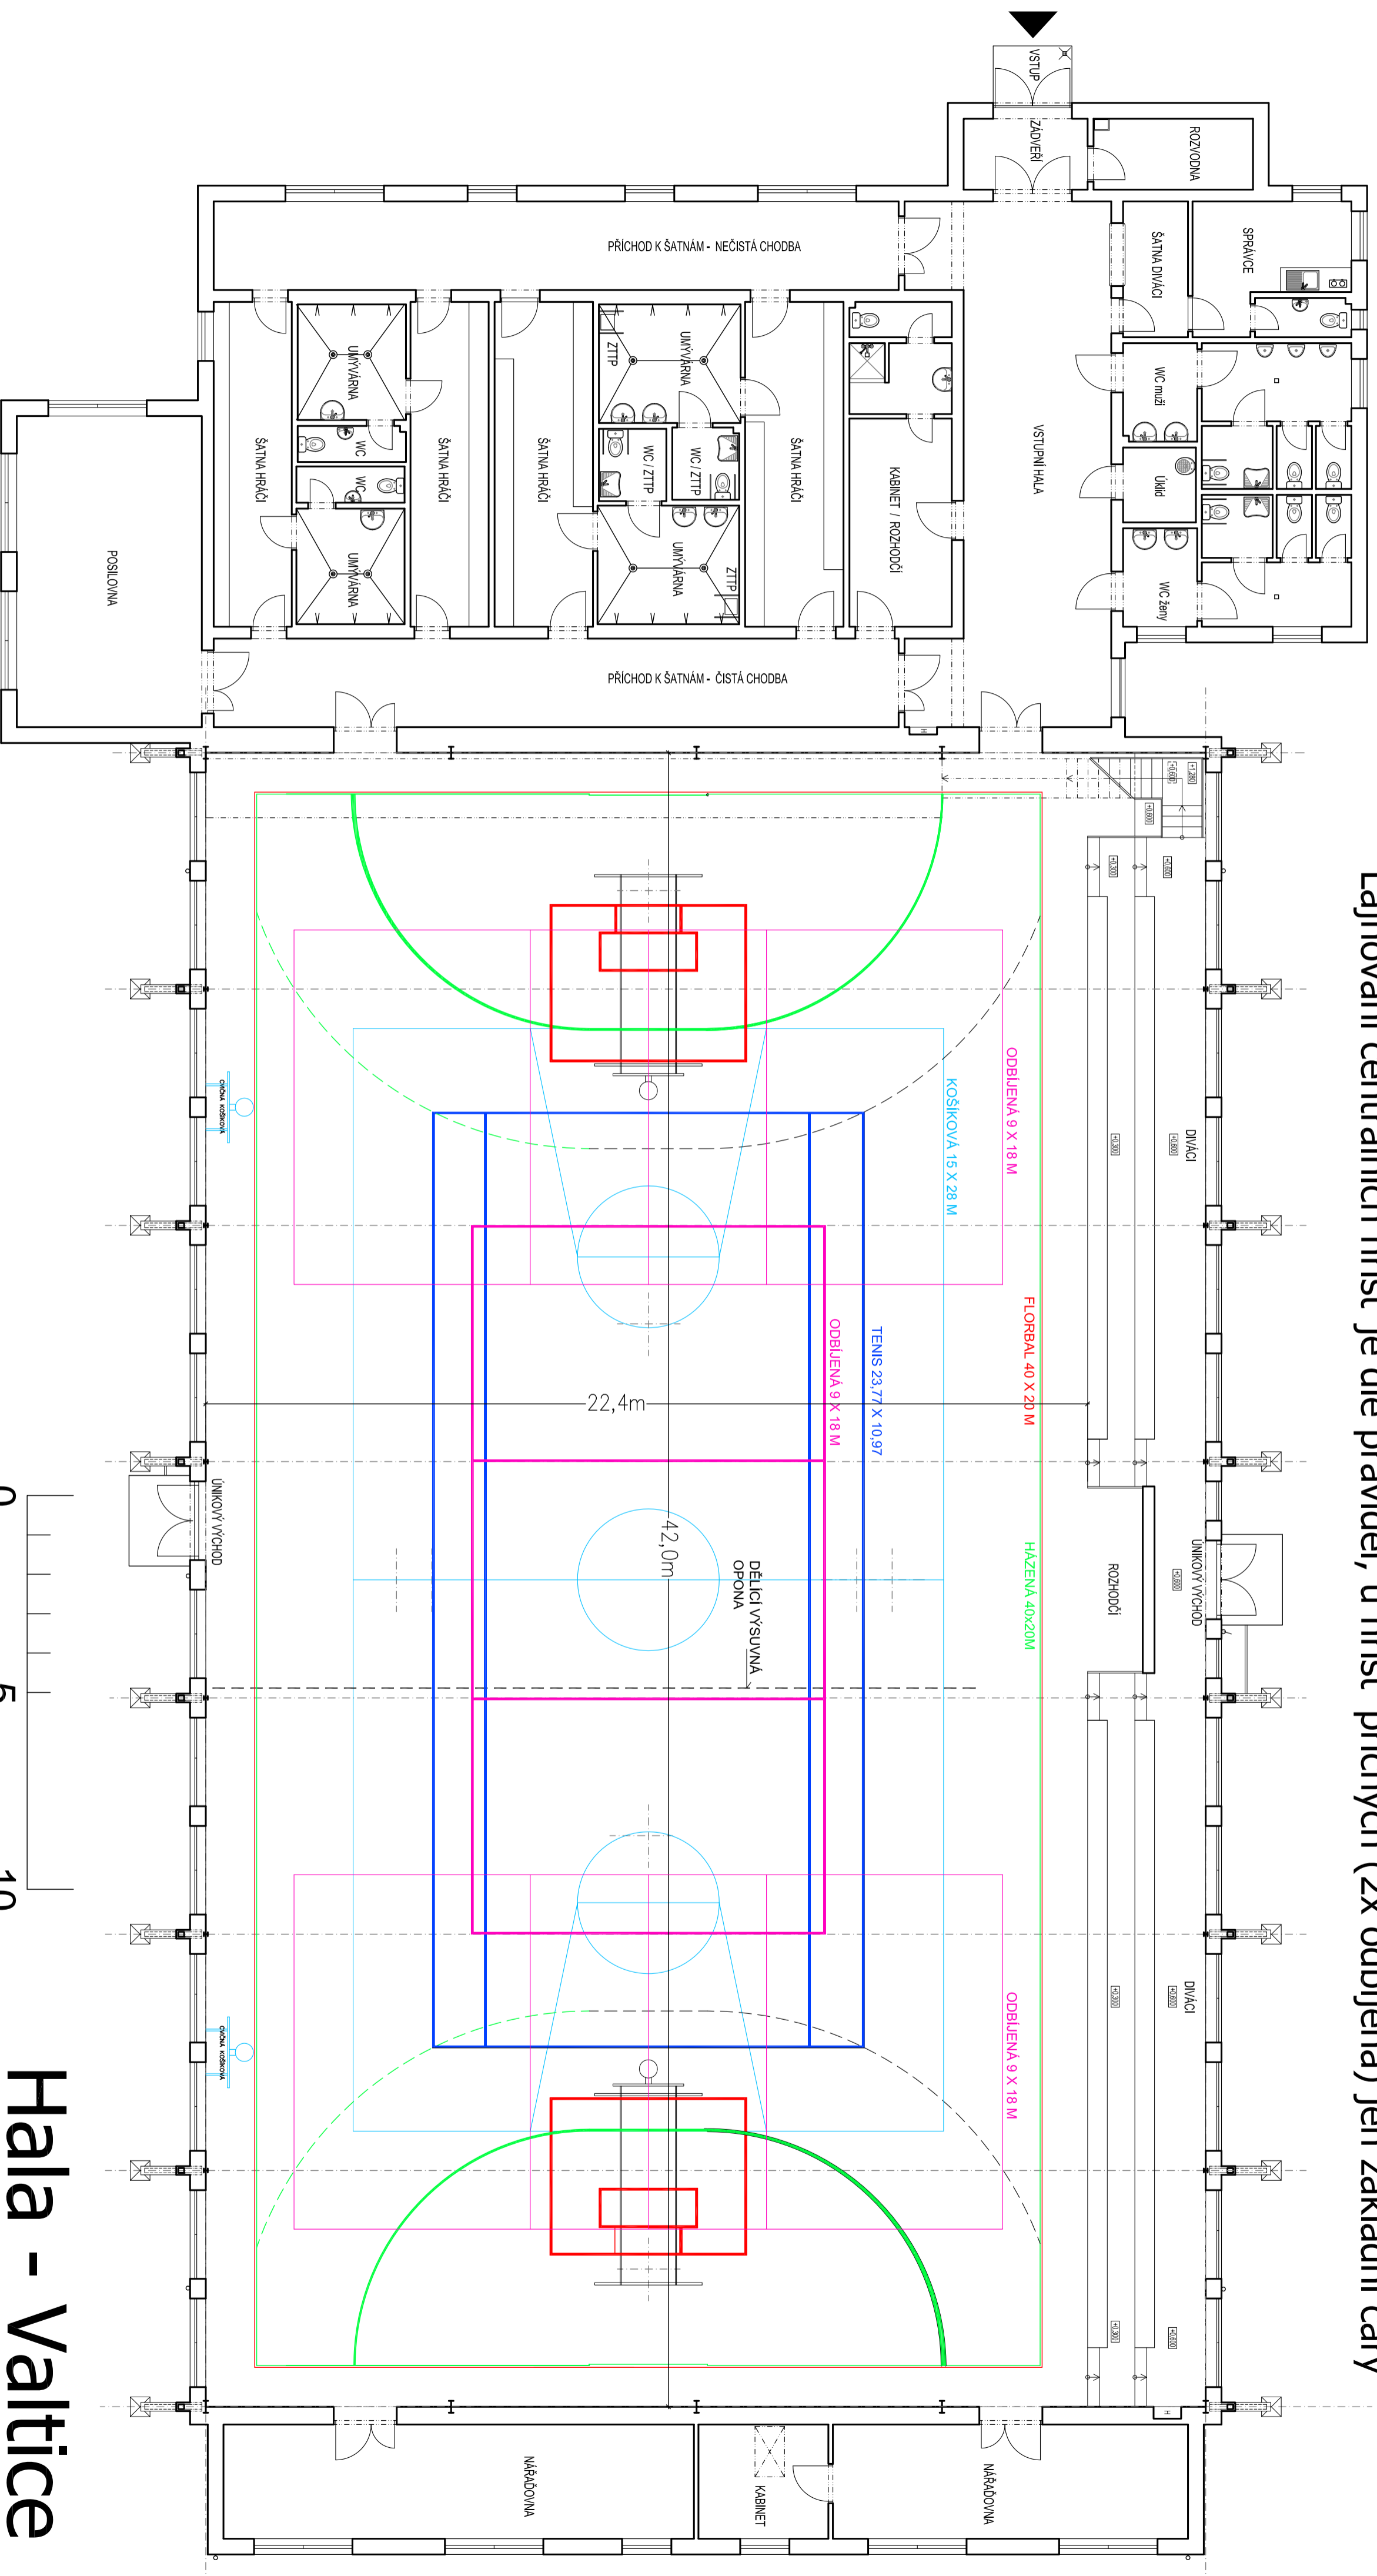

Hala - Valtice